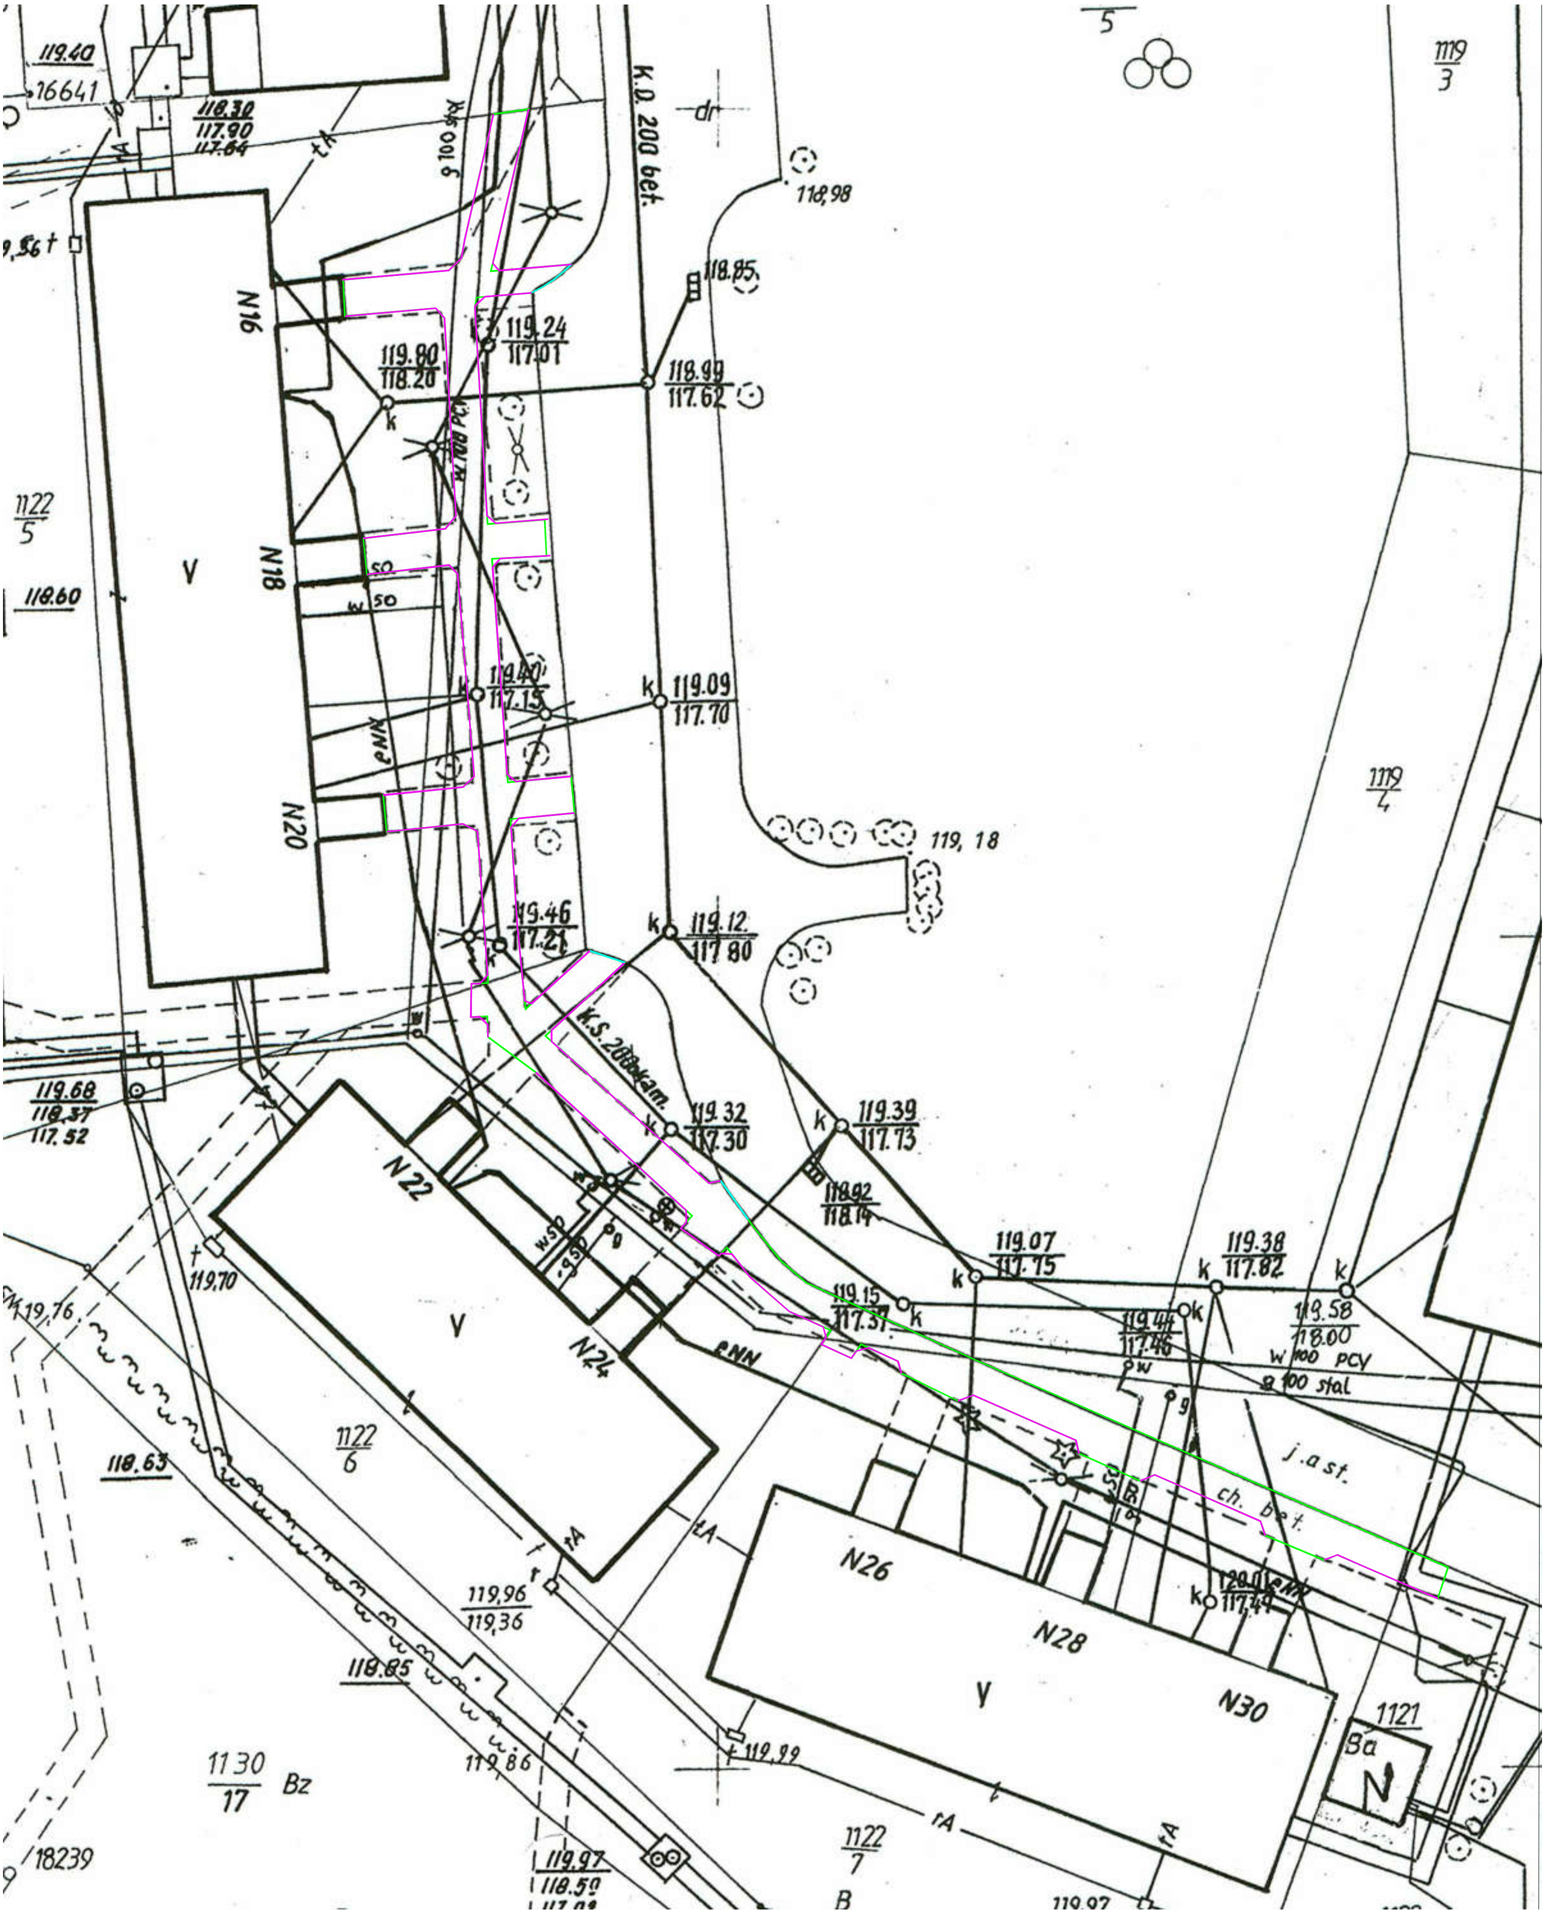
119.40
16641
118.30
117.90
117.64
K.D. 200 bet.
ø 100 stal
5
1119
3
118,98
118.85
119.24
117.01
119.80
118.20
118.99
117.62
N16
N18
N20
1122
5
118.60
V
119.40
117.15
119.09
117.70
119, 18
119.46
117.21
119.12
117.80
K.S. 200 kam.
119.68
118.37
117.52
N22
119.32
117.30
119.39
117.73
118.92
118.14
119.70
119.07
117.15
119.38
117.82
119.15
117.37
119.44
117.46
119.58
118.00
w 100 PCV
ø 100 stal
N24
1122
6
118.63
j.a.st.
ch. bet.
N26
N28
N30
120.01
117.47
119.96
119.36
118.85
119.86
119.99
1121
Ba
1130
17
Bz
18239
119.97
118.59
1122
7
B
1119
4