


Załącznik 3.1.2. – Zadanie 1 - Zakres robót - Szkic

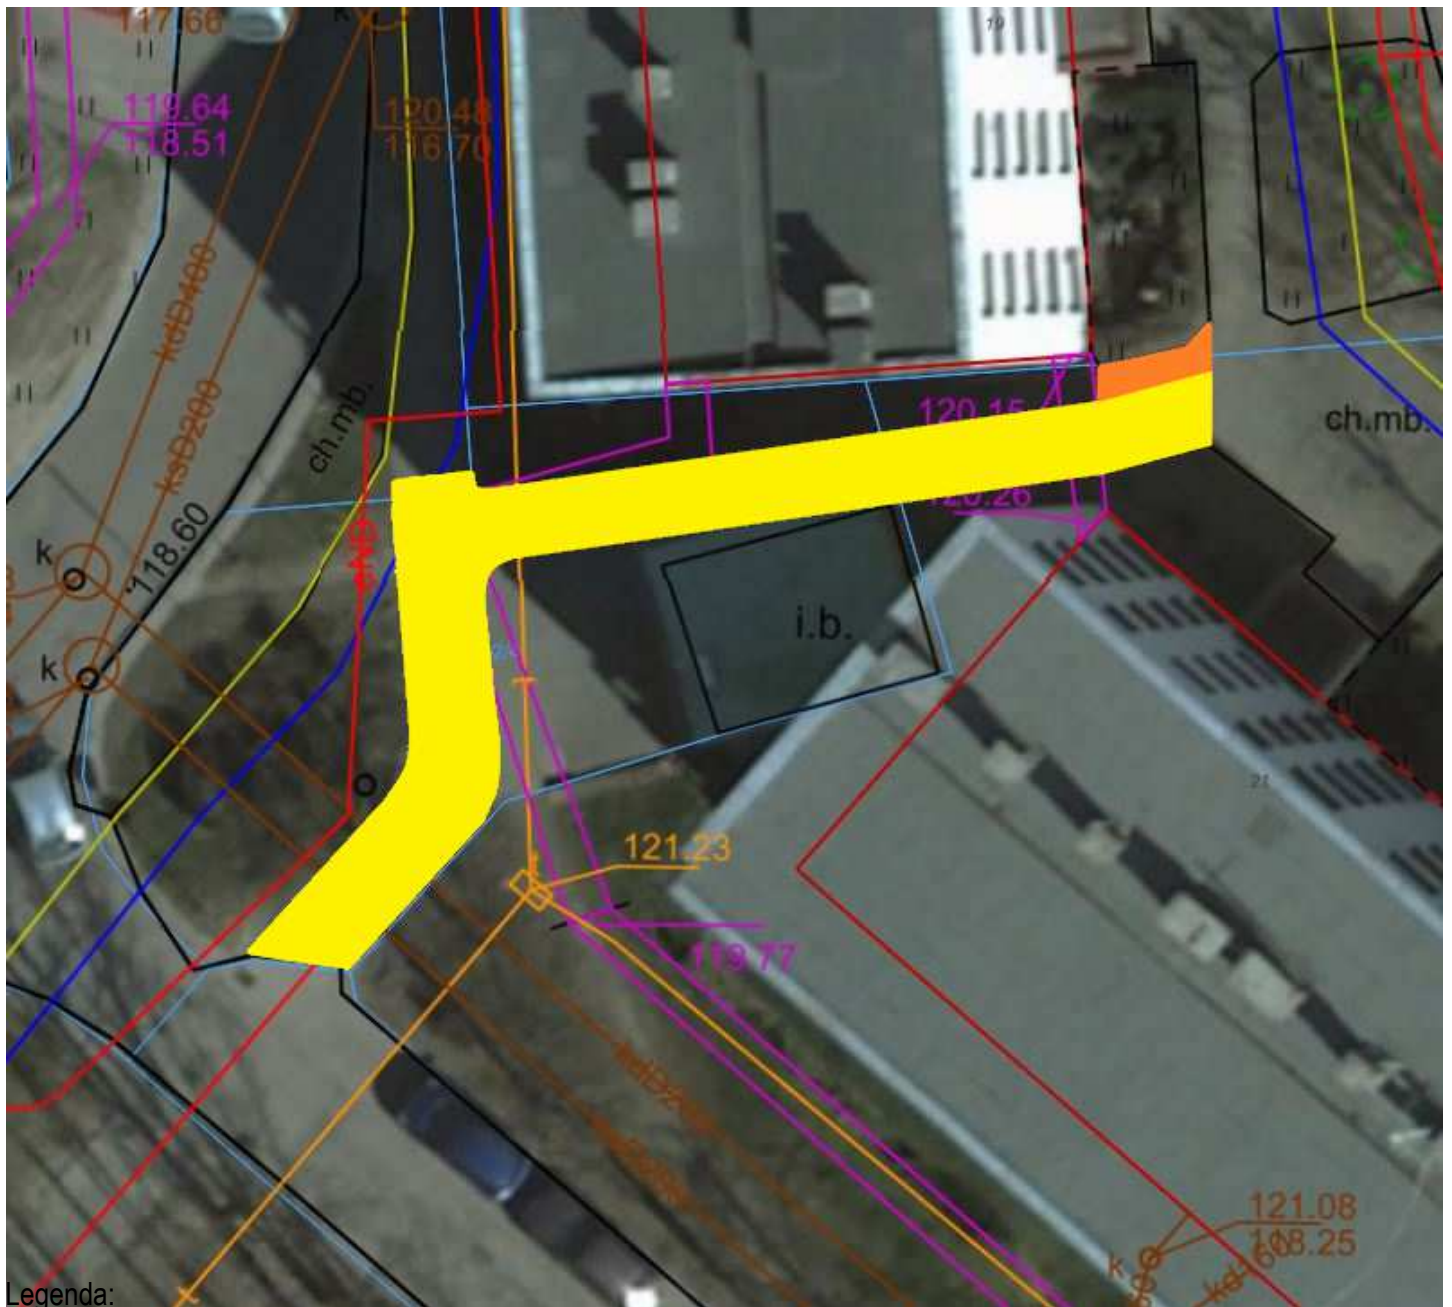

Zadanie 1 - Remont chodnika ul. Bieszczadzka 21

Przejście pomiędzy budynkami Bieszczadzka 15-19 a 21-31

JEDNOSTKA A1



Legenda:

	Elementy do rozbiórki
	Nowy chodnik z kostki brukowej