


Załącznik 3.2.2. – Zadanie 2 - Zakres robót - Szkic

Zadanie 2 - Remont chodnika ul. Łowickiej 22

Przejście pomiędzy budynkami 12-20 a 22-26

JEDNOSTKA A2

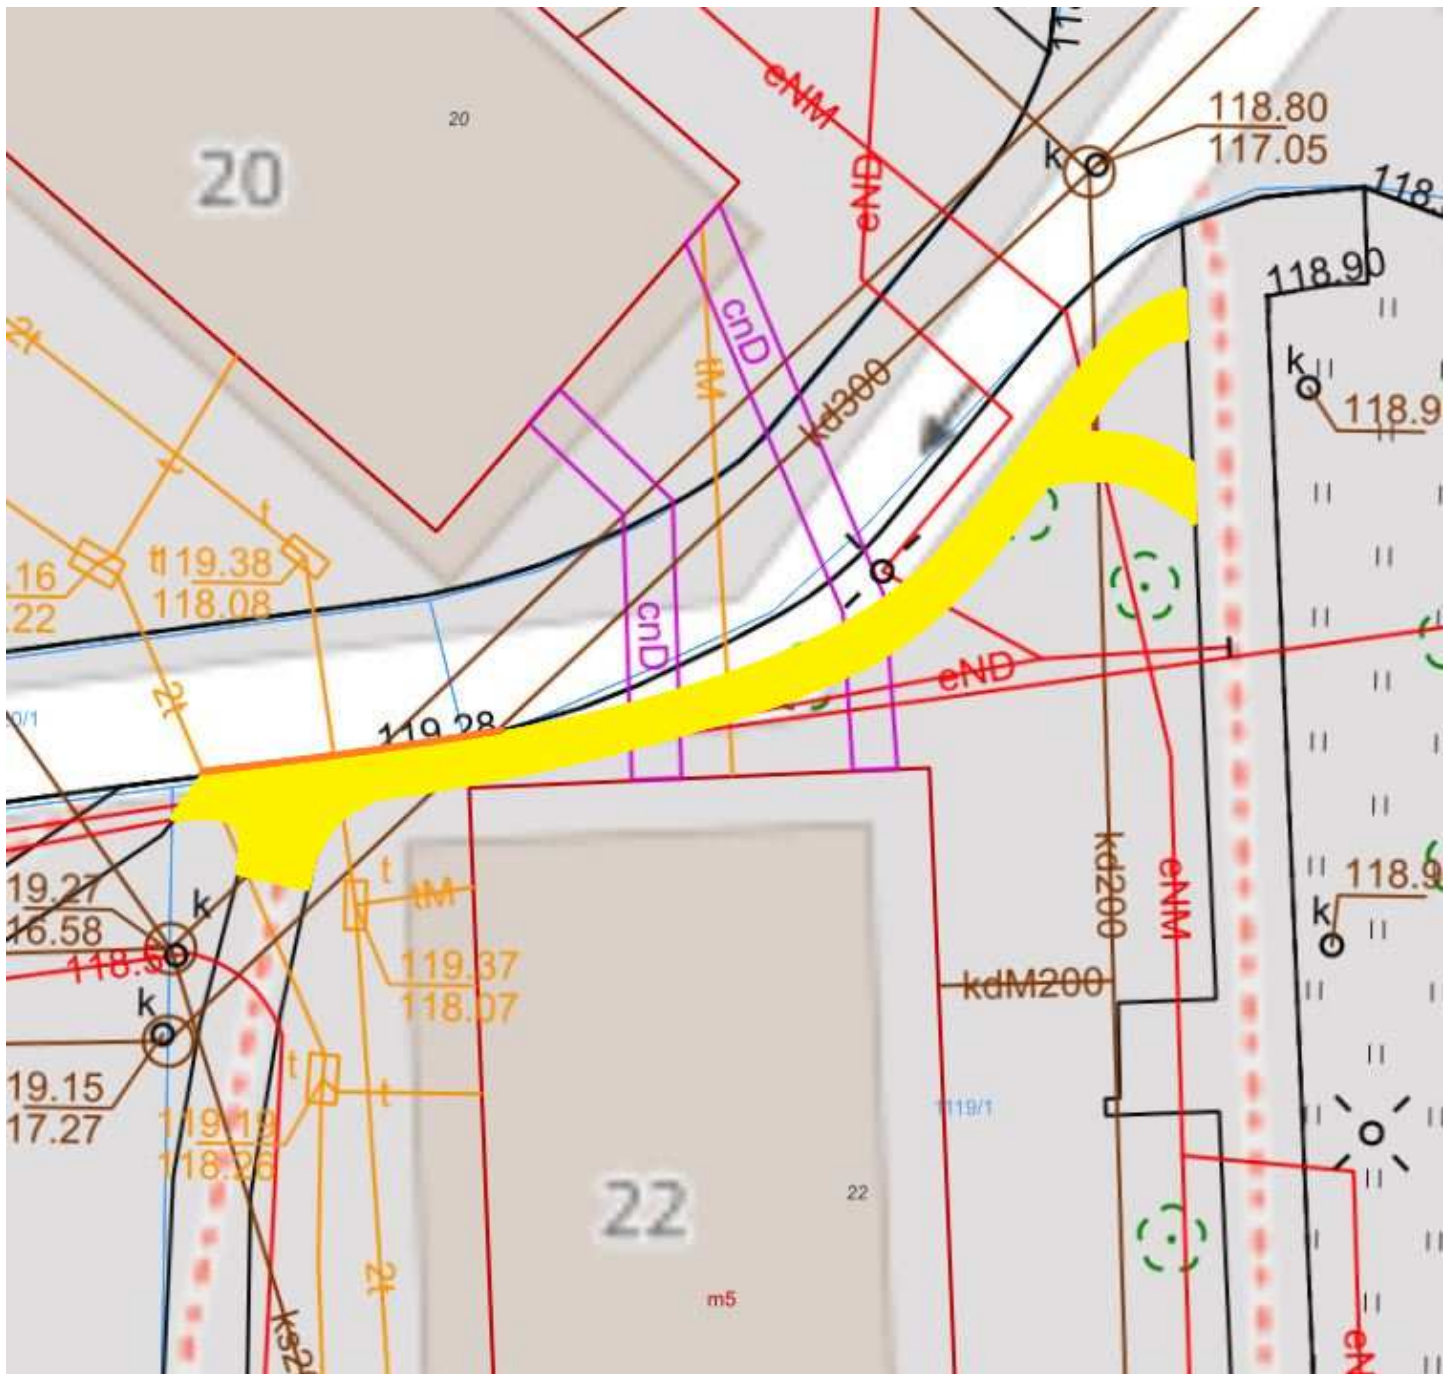

Legenda:

	Stary betonowy krawężnik do rozbiórki
	Nowy chodnik z kostki brukowej