


Załącznik 3.3.2.2. – Zadanie 3b - Zakres robót - Szkic

Zadanie 3 - b) Remont opaski ul. Hubalczyków 2-6

Wnętrze blokowe

JEDNOSTKA B

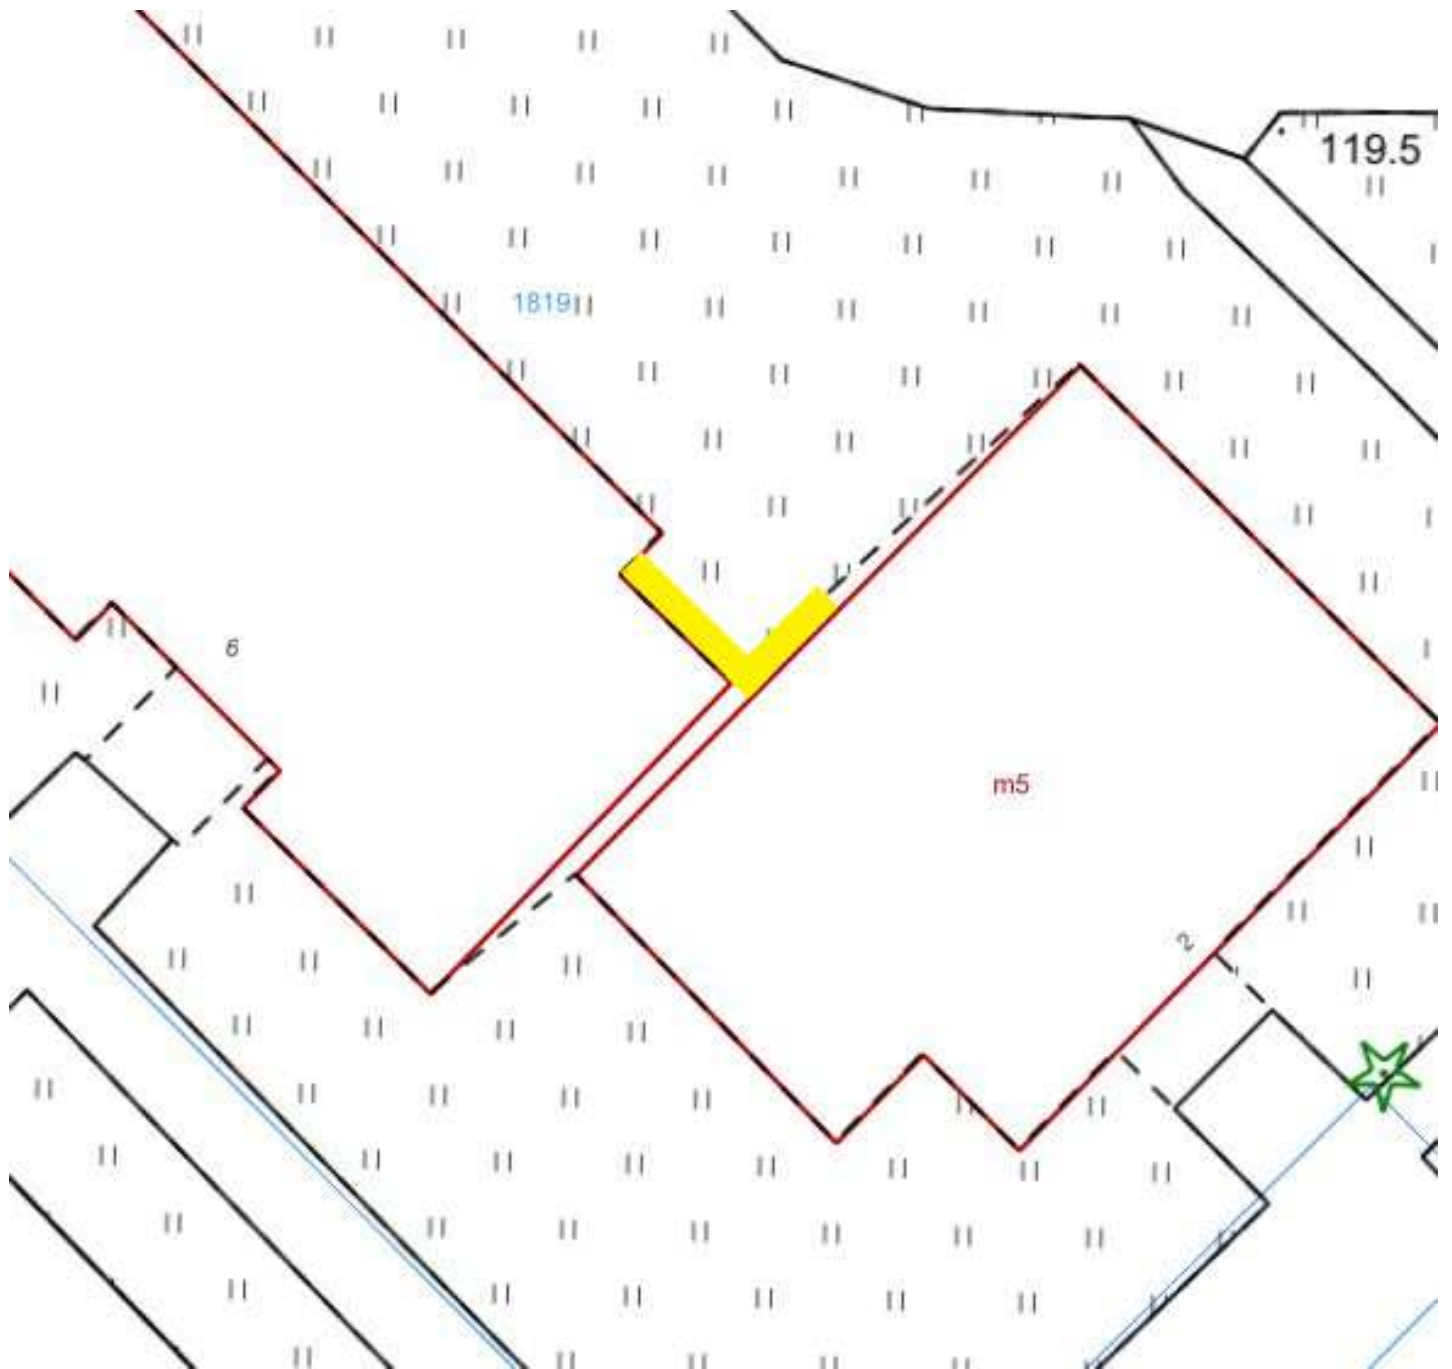

Legenda:

