


Załącznik 3.6.2. – Zadanie 6 – Zakres robót - Szkic

Zadanie 6 - Remont dojścia do budynku przy ul. Norwida 3

Sięgacz wraz z podestem

JEDNOSTKA C

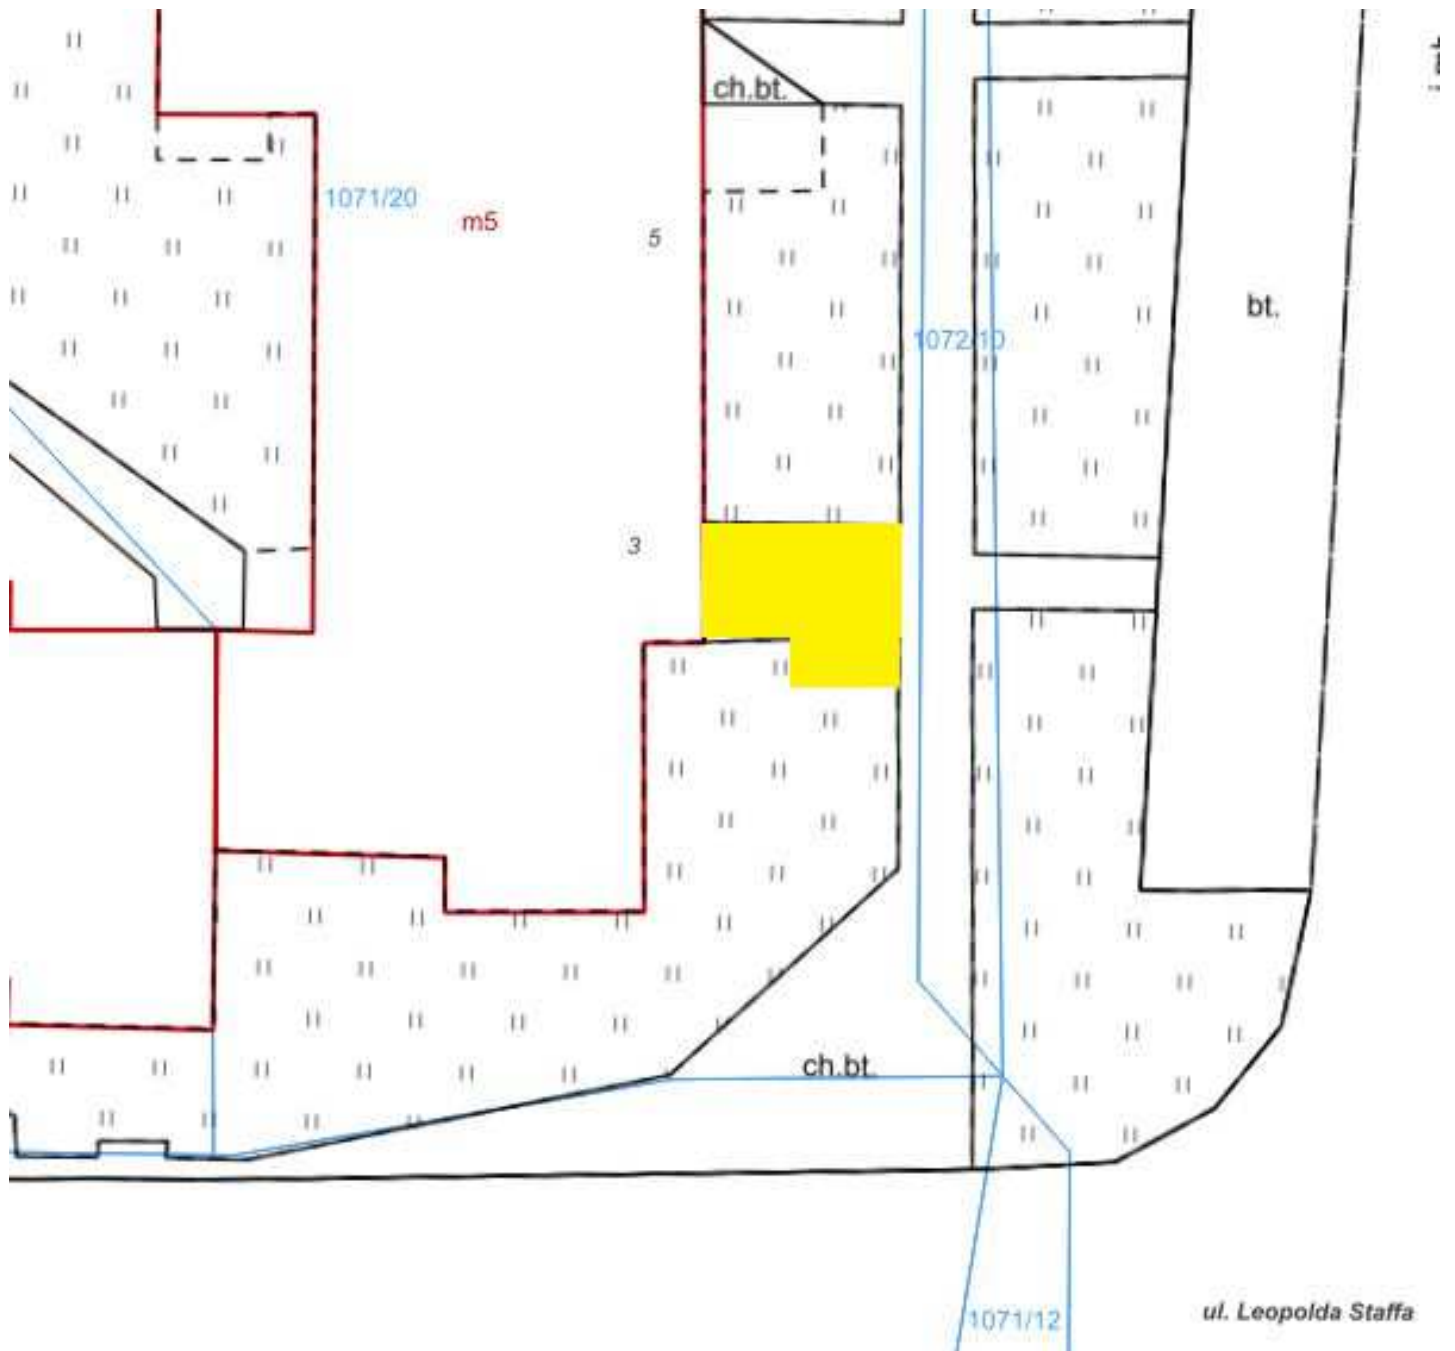

Legenda:

