


PION KUCHENNY

X KONDYGNACJI

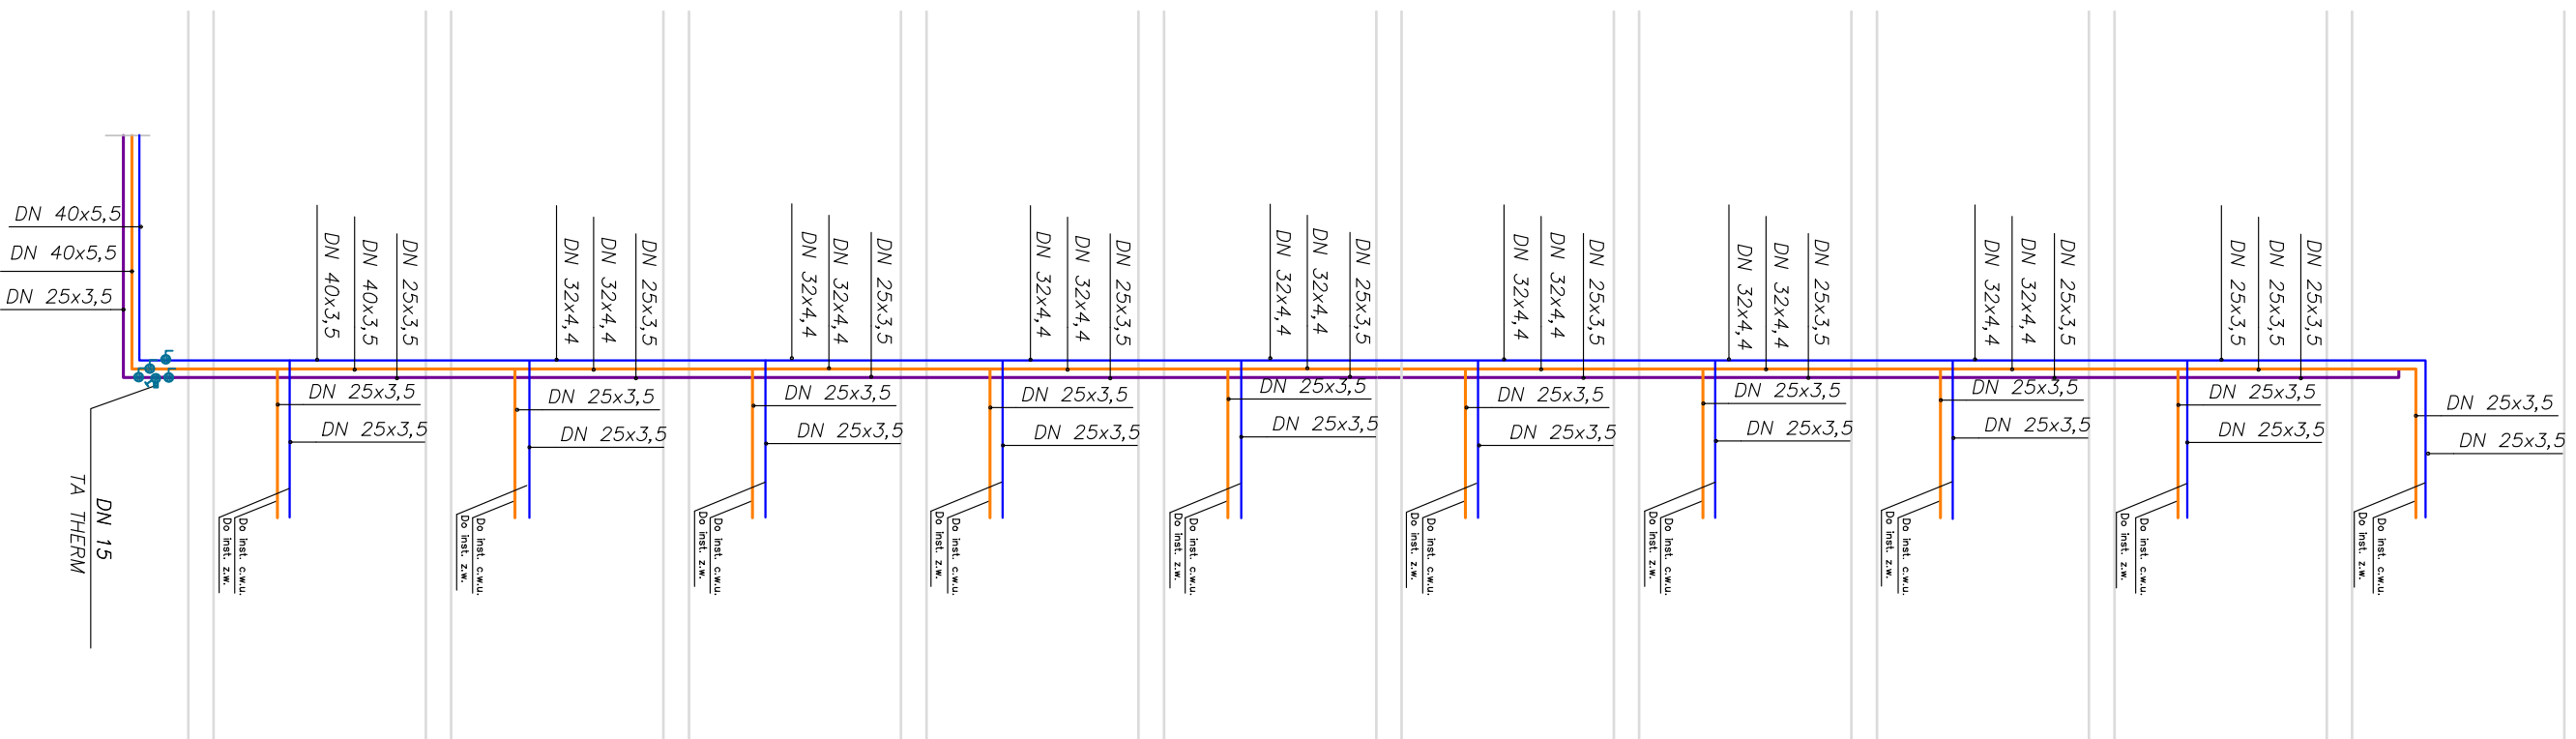

OZNACZENIA

- CIEPŁA WODA UŻYTKOWA
 - CYRKULACJA CIEPŁEJ WODY UŻYTKOWEJ
 - ZIMNA WODA UŻYTKOWA
 - ZAWÓR ODCINAJĄCY
 - ZAWÓR REGULACYJNY
- (P-3) PROJEKTOWANY PION C.W.U. ZW I CYRKULACJI