


PŁON KUCHENNY

XI KONDYGNACJI

XI KONDYGNACJI

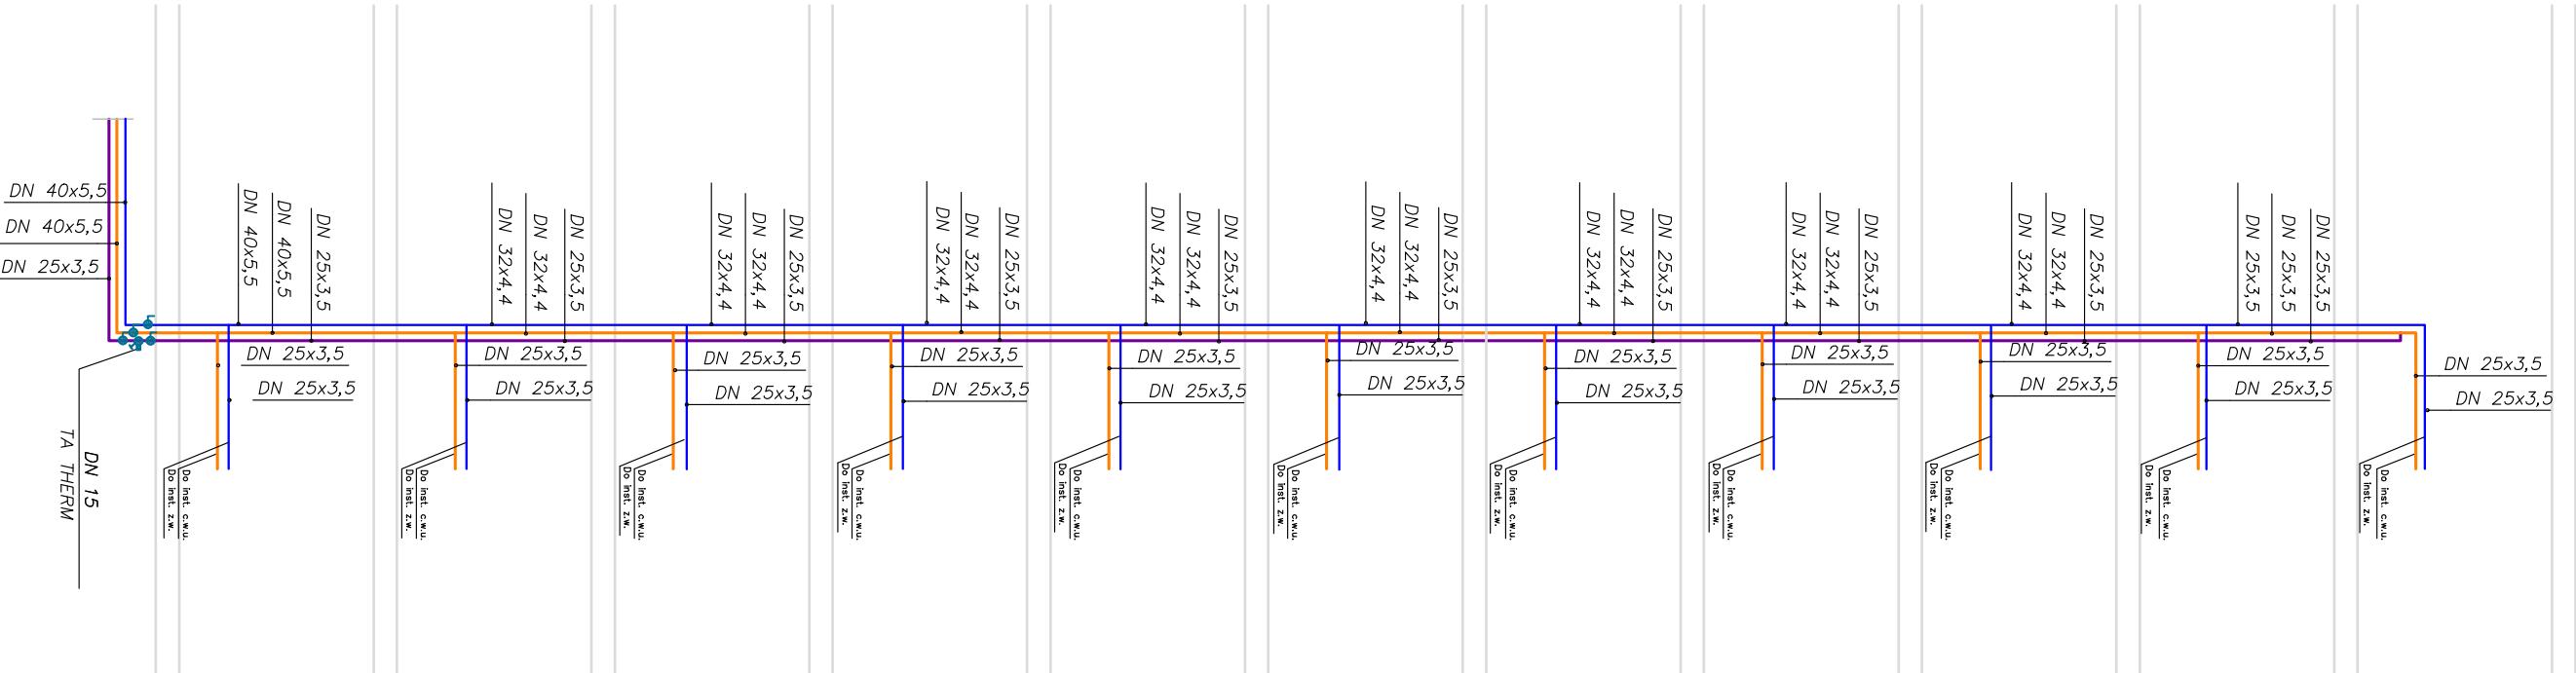

OZNACZENIA

CIEPŁA WODA UŻYTKOWA

CYRKULACJA (CIEPŁEJ) WODY UŻYTKOWEJ

ZIMNA WODA UŻYTKOWA

ZAWÓR ODGNAJĄCY

ZAWÓR REGULACYJNY

(p-1) PROJEKTOWANY PLON C.W.U. ZW / CYRKULACJI