


PION ŁAZIENKOWY / ŁAZIENKOWO-KUCHENNY

ZAŁĄCZNIK NR 5

VI KONDYGNACJI

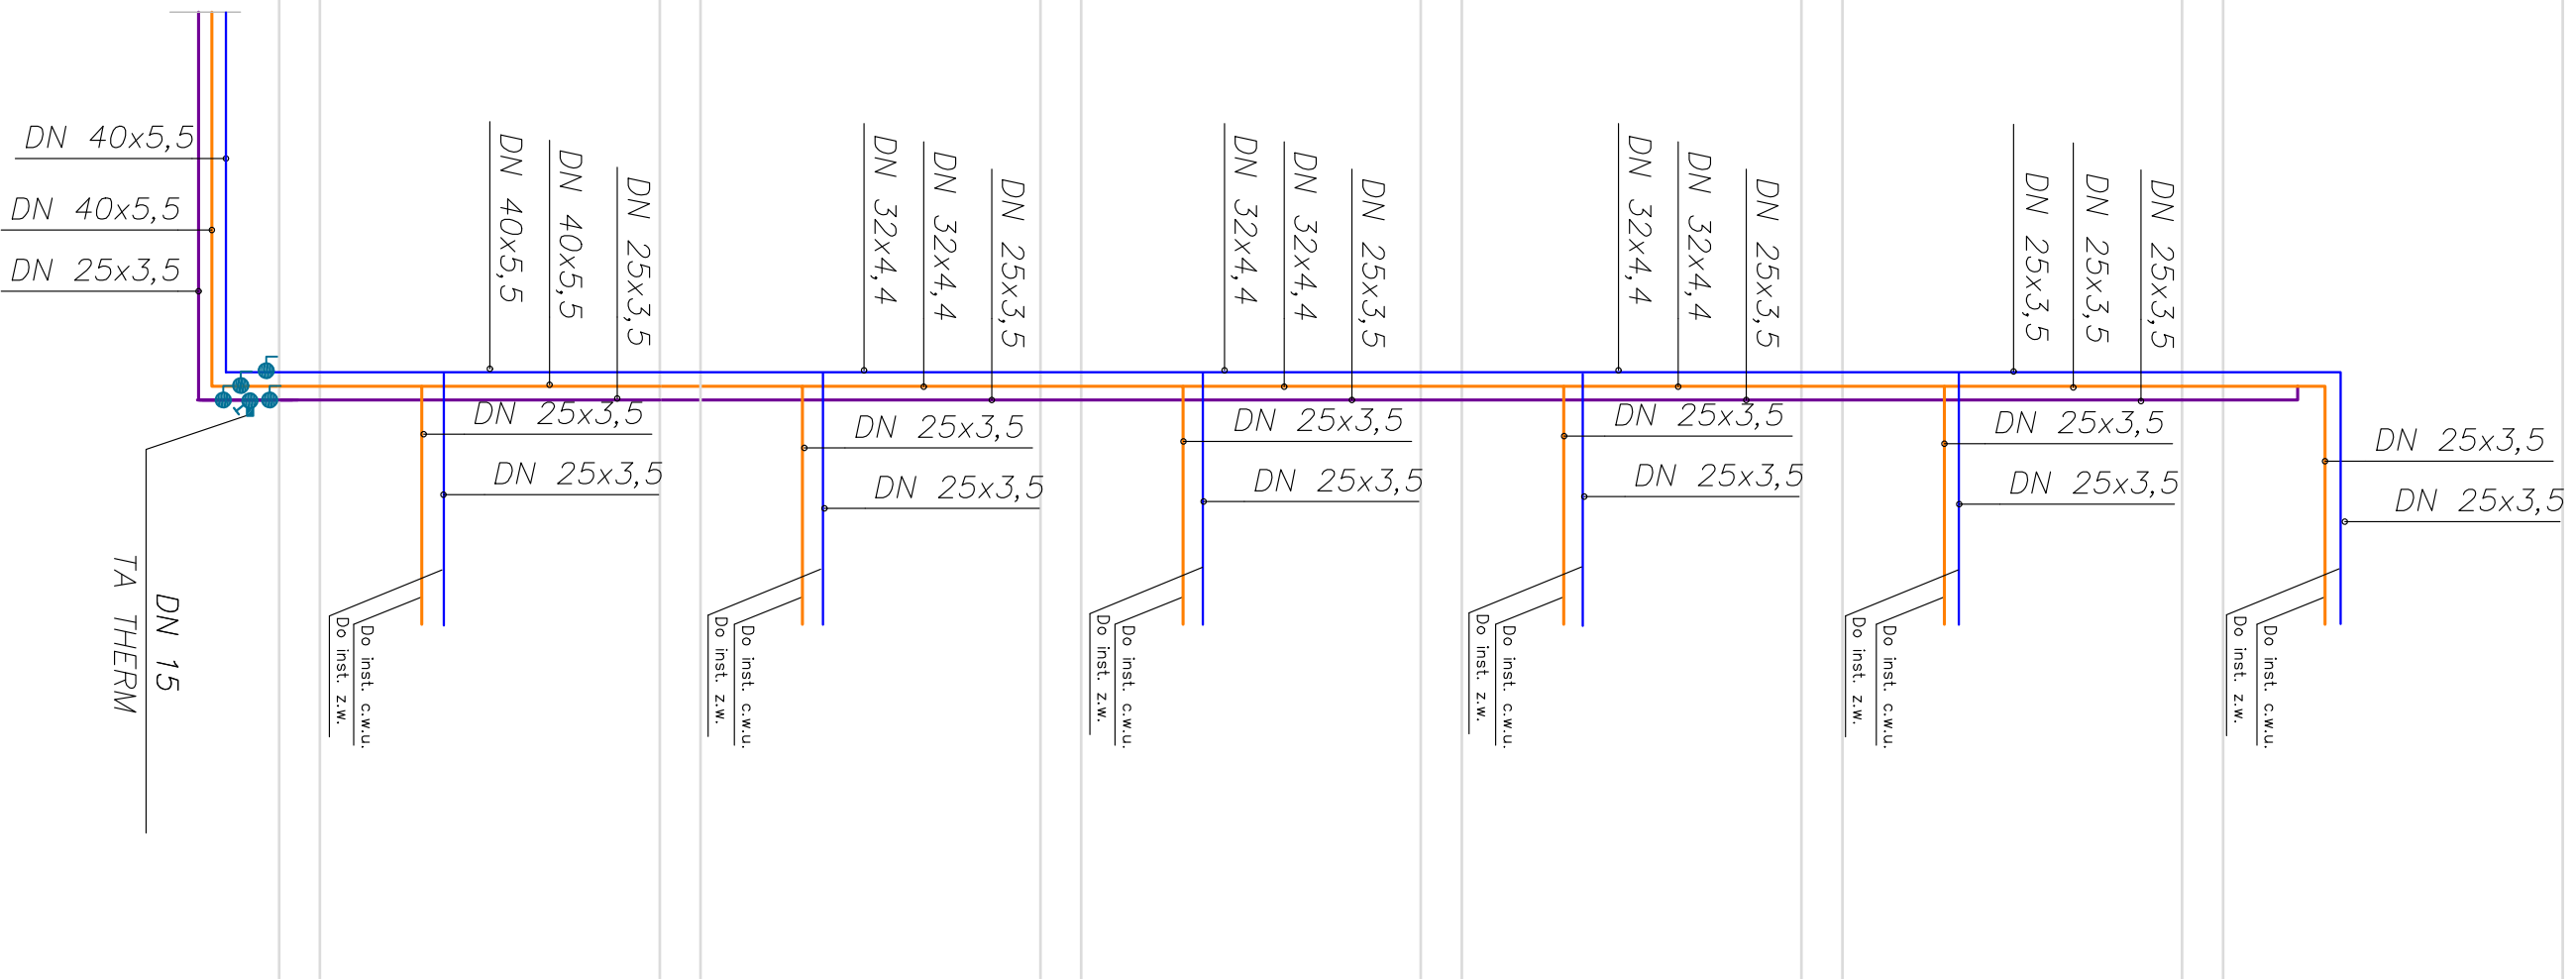

OZNACZENIA

- CIĘPŁA WODA UŻYTKOWA
- CYRKULACJA CIĘPŁEJ WODY UŻYTKOWEJ
- ZIMNA WODA UŻYTKOWA
- ZAWÓR ODCINAJĄCY
- ZAWÓR REGULACYJNY



PROJEKTOWANY PION C.W.U. ZW I CYRKULACJI