


VII KONDYGNACJI

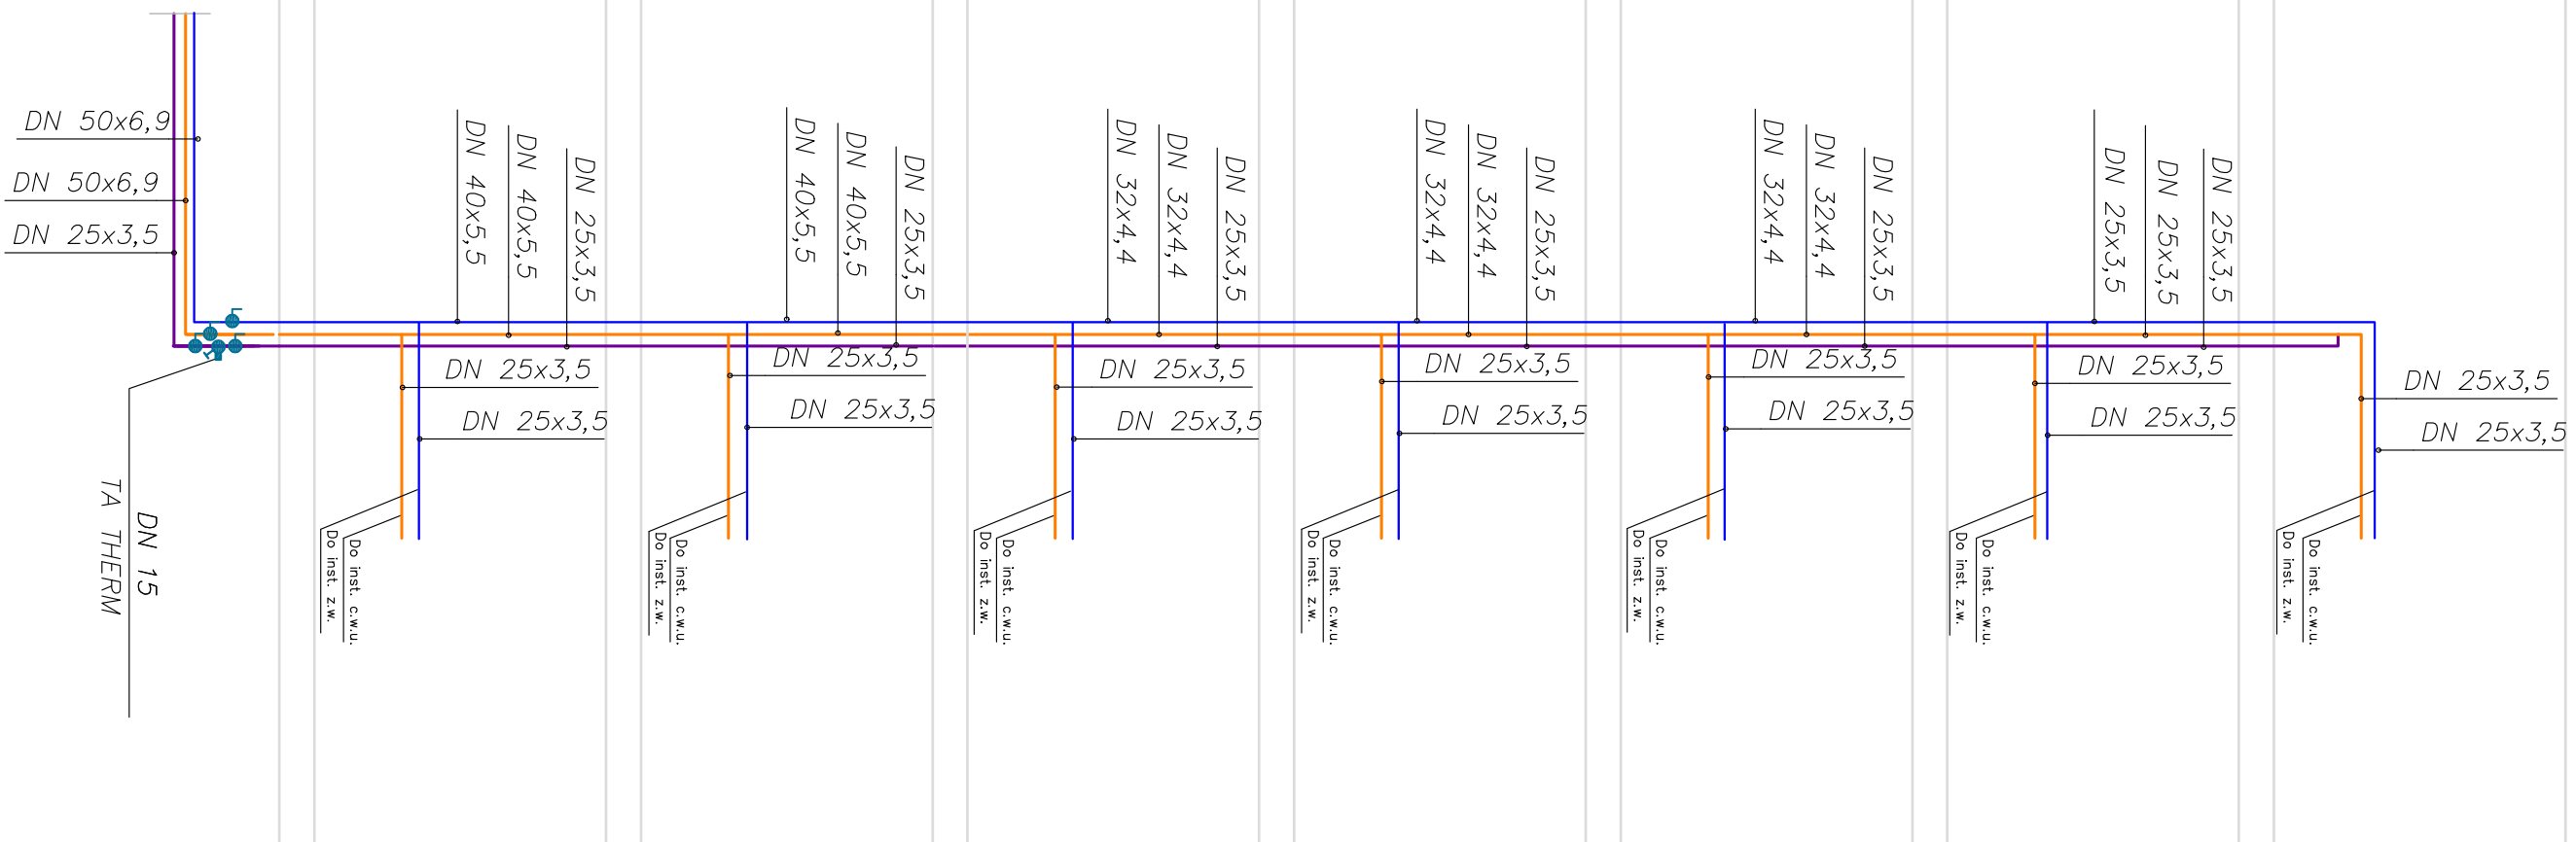

OZNACZENIA

- CIEPŁA WODA UŻYTKOWA
- CYRKULACJA CIEPŁEJ WODY UŻYTKOWEJ
- ZIMNA WODA UŻYTKOWA
-  ZAWÓR ODCINAJĄCY
-  ZAWÓR REGULACYJNY

PROJEKTOWANY PION C.W.U. ZW I CYRKULACJI