


PION KUCHENNY

VIII KONDYGNACJI

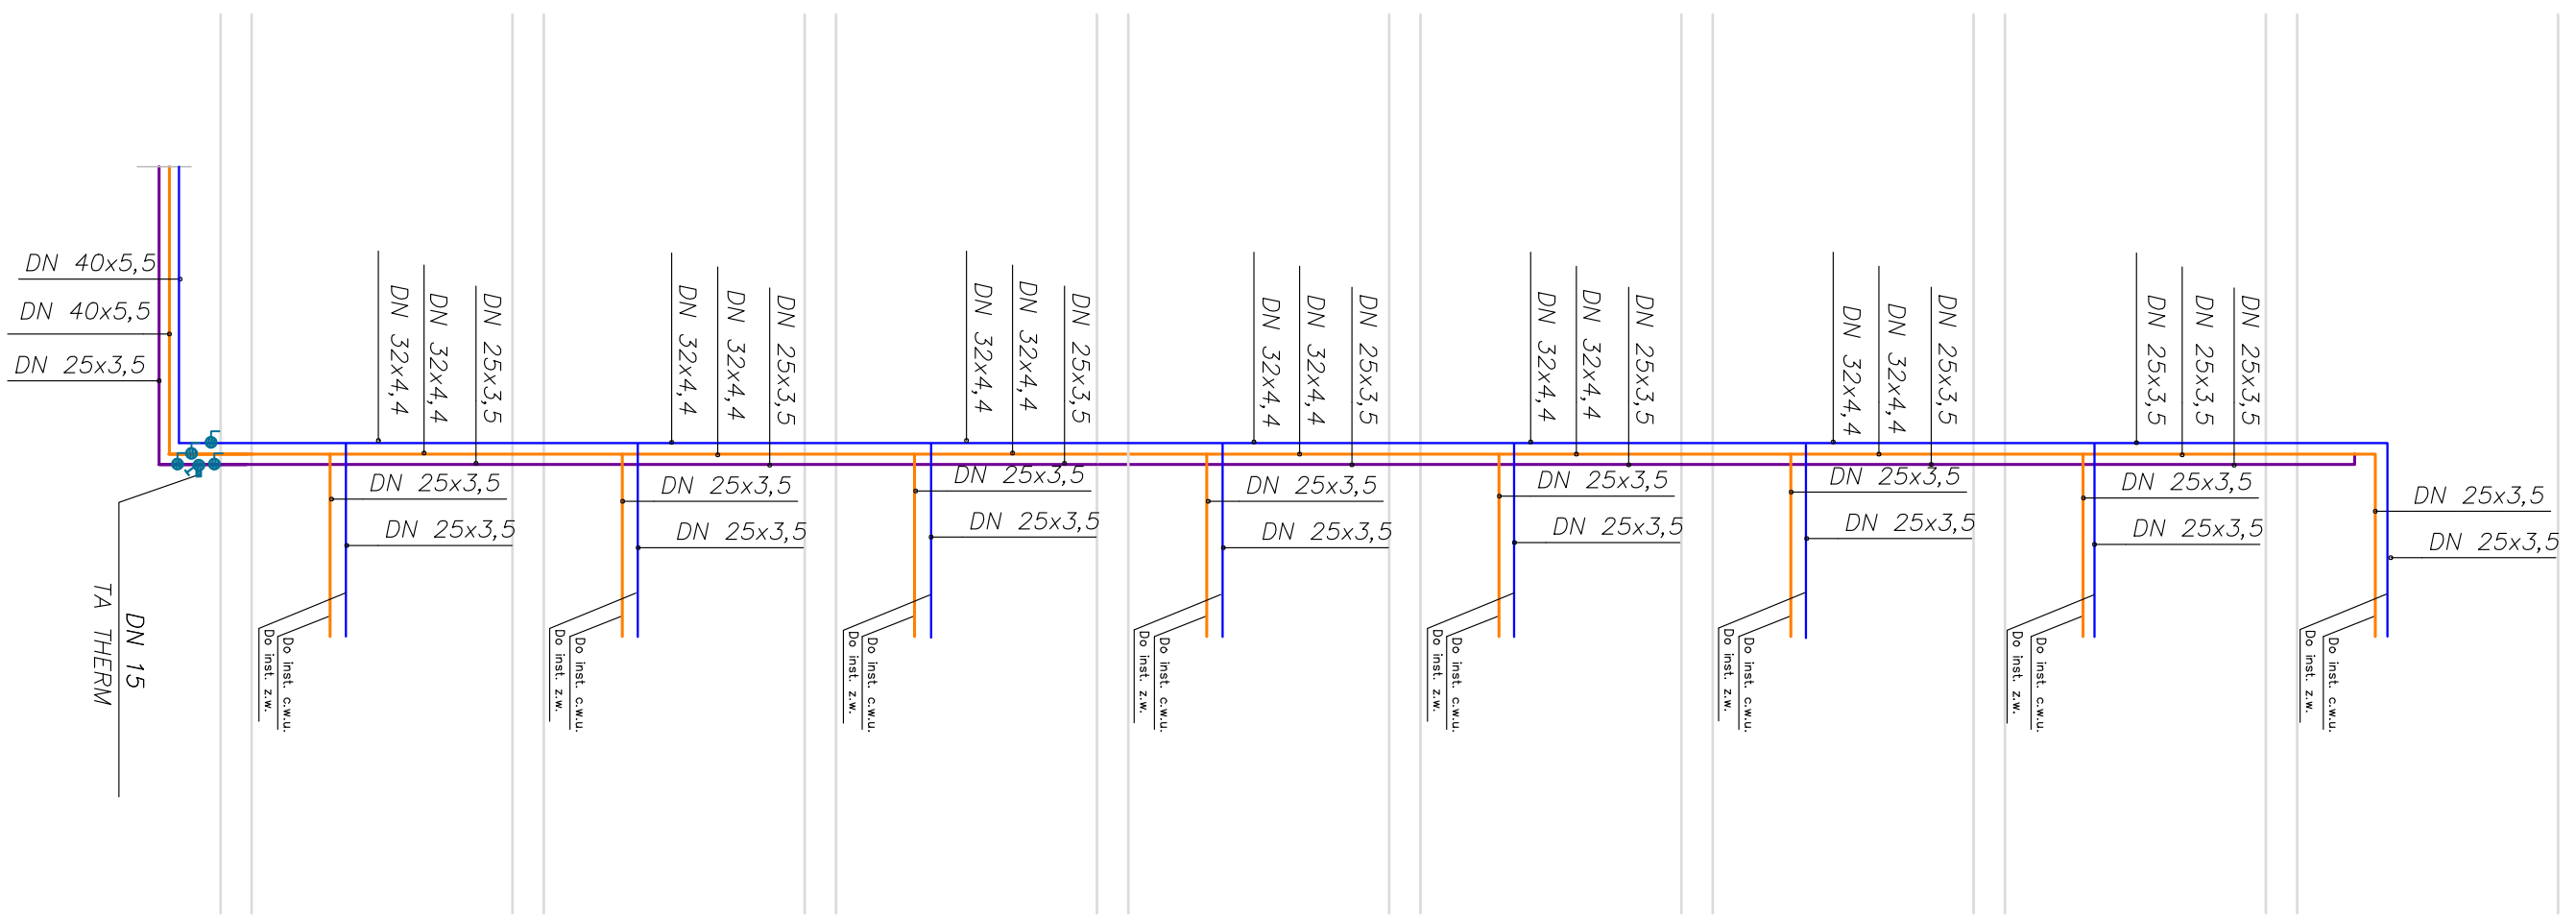

OZNACZENIA

- CIEPŁA WODA UŻYTKOWA
  - CYRKULACJA CIEPŁEJ WODY UŻYTKOWEJ
  - ZIMNA WODA UŻYTKOWA
  - ZAWÓR ODCINAJĄCY
  - ZAWÓR REGULACYJNY
- P-1 PROJEKTOWANY PION C.W.U. ZW I CYRKULACJI