





Załącznik 3.2. – Zakres robót - Zadanie 1 – Szkic
Zaspół Garaży przy ul. Jastruna w Legnicy

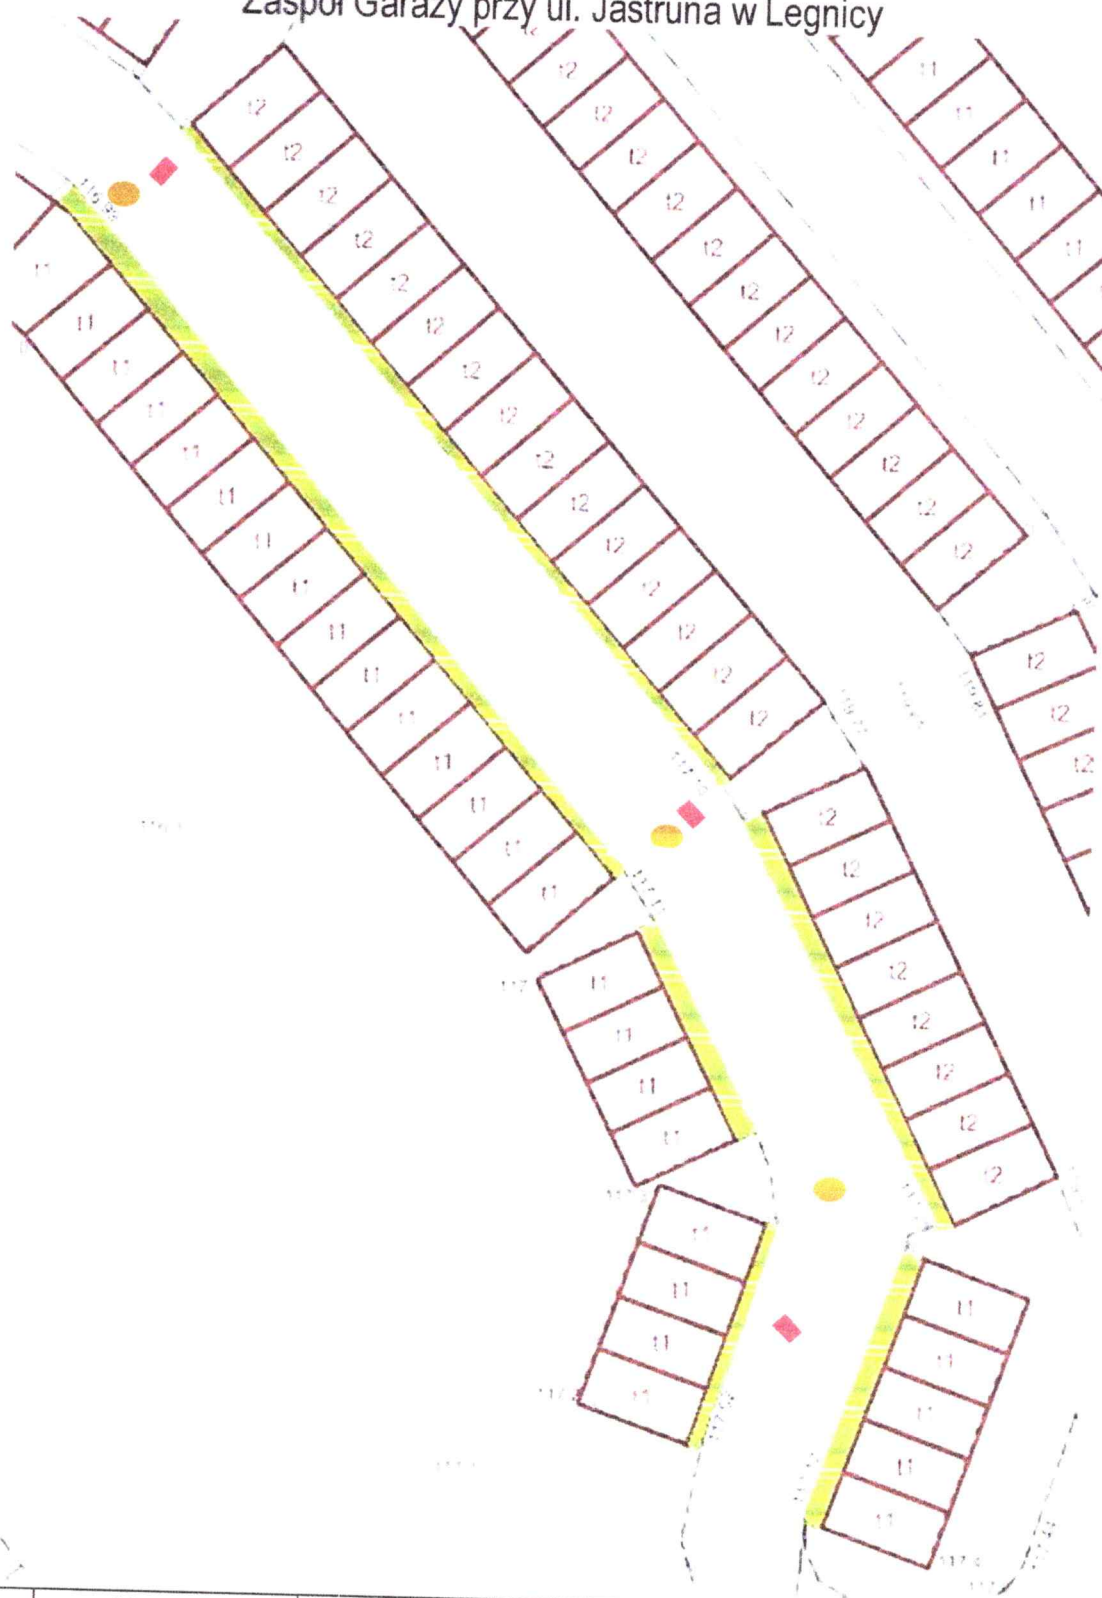

Lp.	Nazwa	Oznaczenie	Jedn. Miary	Wartość
1.	Podjazdy do garaży		m ²	155,60
2.	Wpust burzowy		szt.	3
3.	Studzienka		szt.	3