





Załącznik 3.4. – Zakres robót - Zadanie 2 – Szkic
Zaspół Garaży przy ul. Jastruna w Legnicy

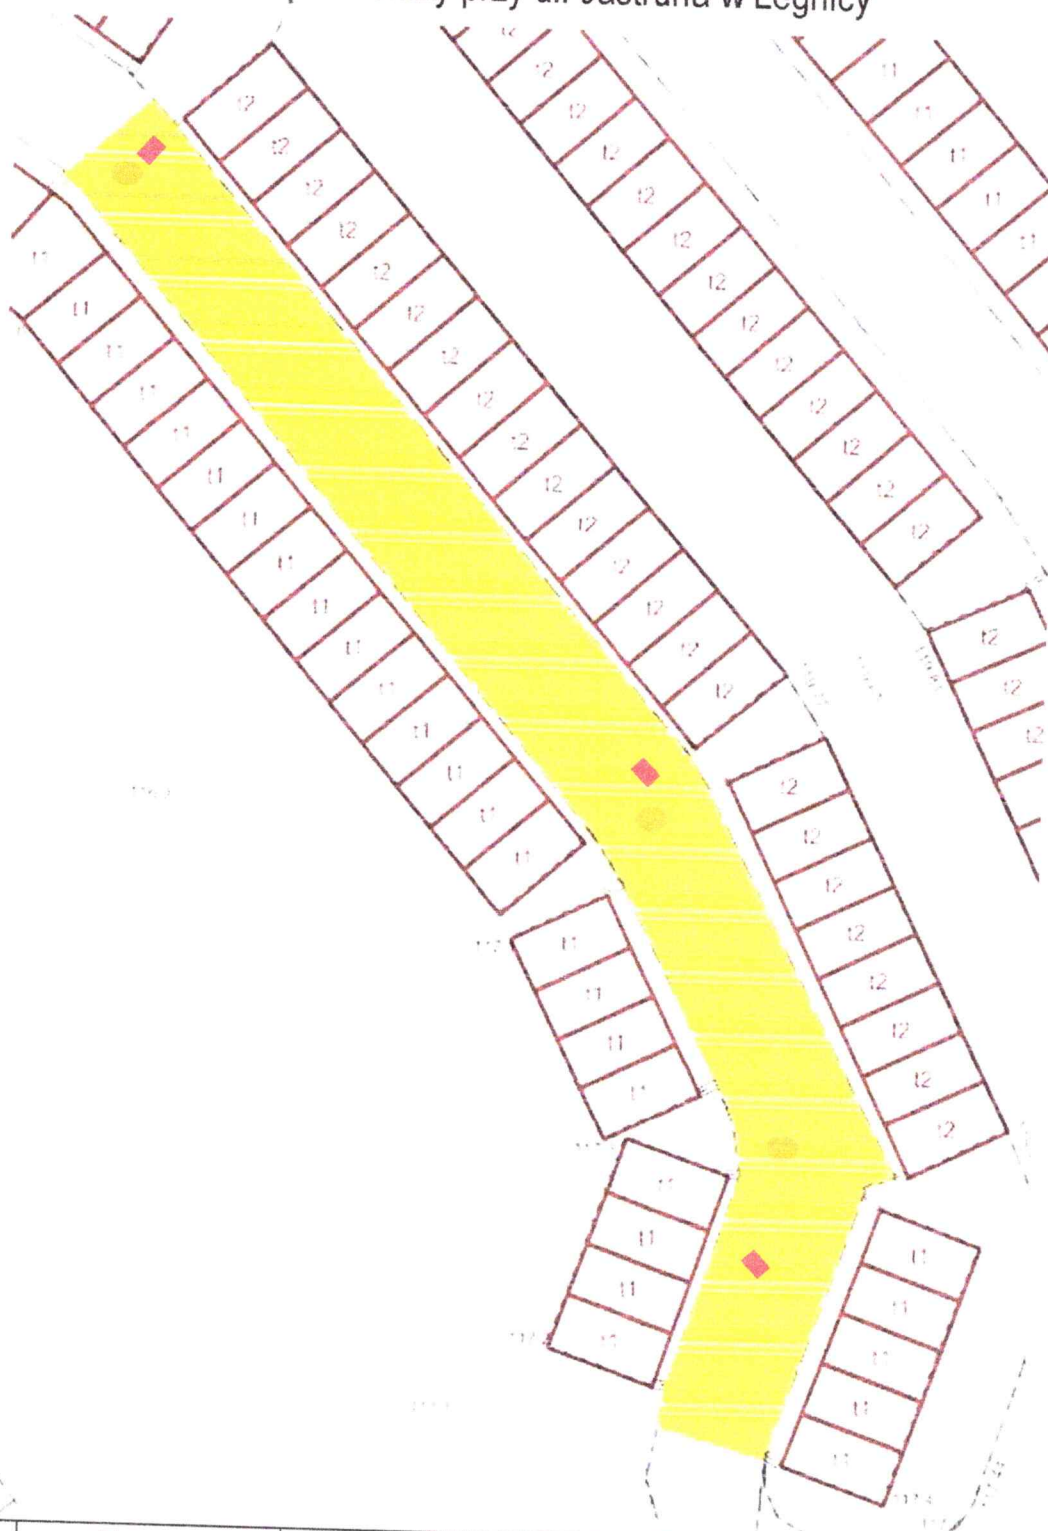

Lp.	Nazwa	Oznaczenie	Jedn. Miary	Wartość
1.	Asfaltowanie pasa drogowego		m2	523,22
2.	Wpust burzowy		szt.	3
3.	Studzienka		szt.	3