


PION KUCHENNY

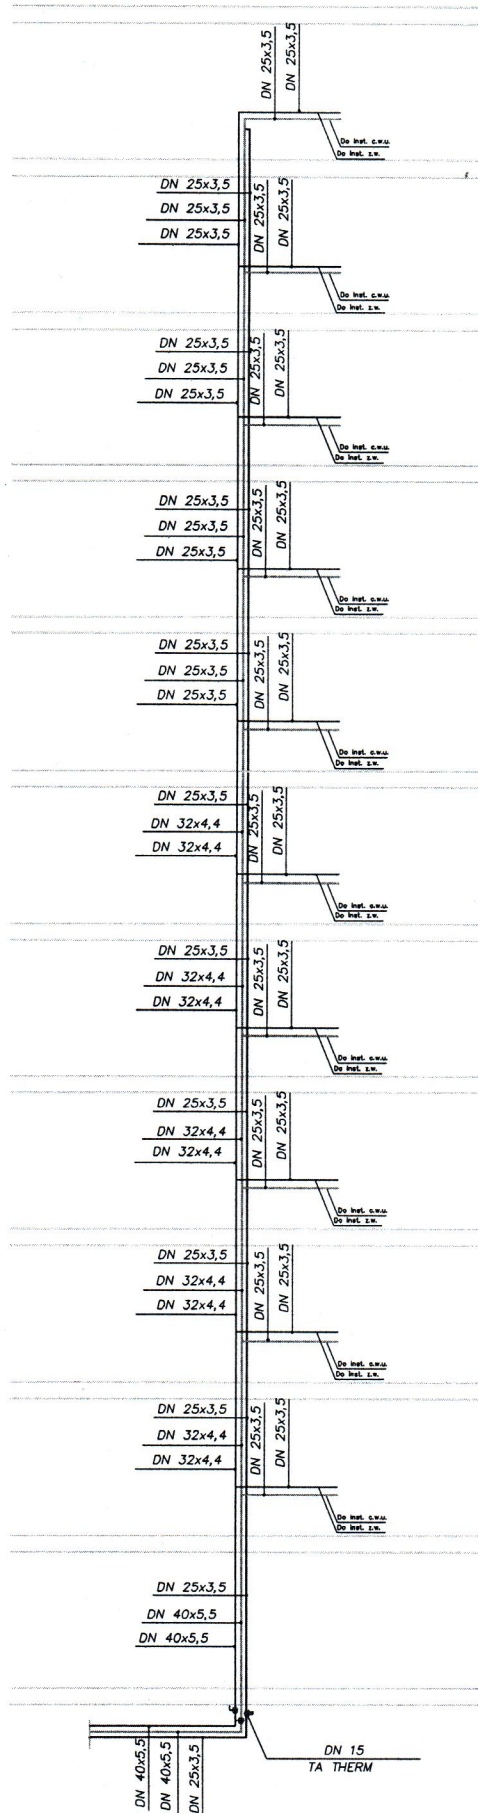


OZNACZENIA

- CIEPŁA WODA UŻYTKOWA
- CYRKULACJA CIEPŁEJ WODY UŻYTKOWEJ
- ZIMNA WODA UŻYTKOWA
- ZAWÓR OGCINAJĄCY
- ZAWÓR REGULACYJNY
- PROJEKTOWANY PION C.W.U. ZWI CYRKULACJA

SPECJALISTA
ds. instalacji sanitarnych
Marek
mgr inż. Marek Kolesnik
uprawnienia IS nr 257/DOS/08

PION ŁAZIENKOWY

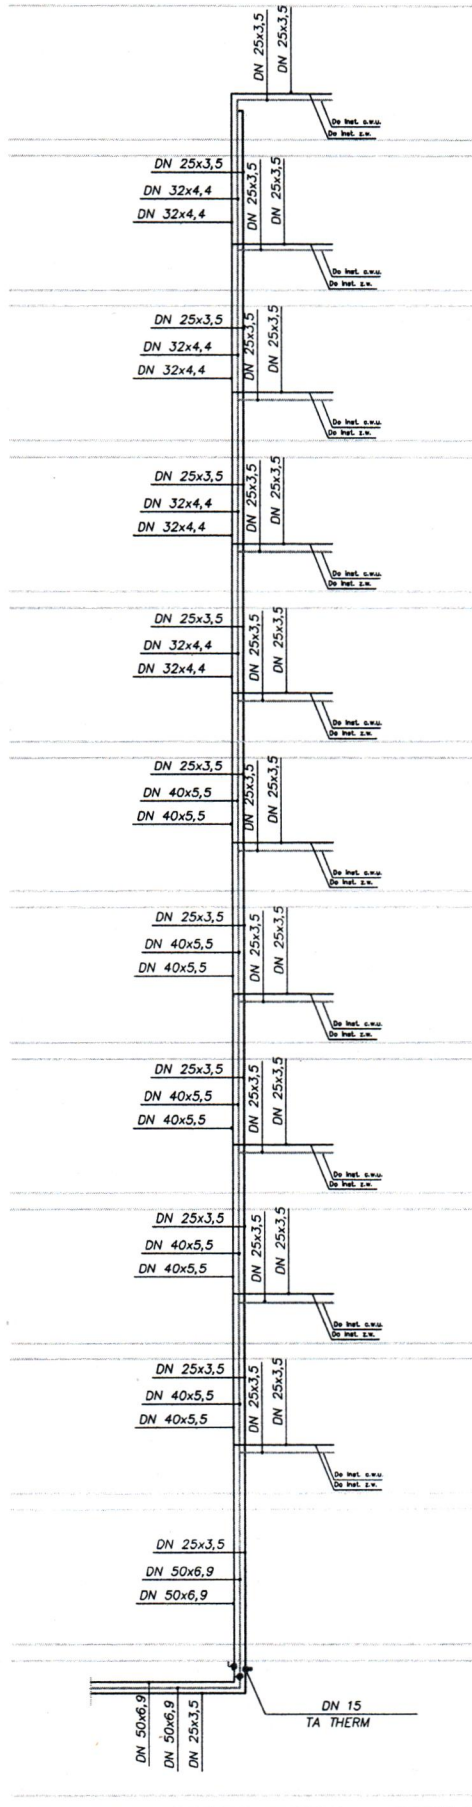

OZNACZENIA

- Ciepła woda użytkowa
- Cyrkulacja ciepłej wody użytkowej
- Zimna woda użytkowa
- Zawór odcinający
- Zawór regulacyjny
- Projektowany pion c.w.u. z w. i. cyrkulacją

SPECJALISTA
ds. instalacji sanitarnych
Marek Kolesnik
mgr inż. Marek Kolesnik
uprawnienia IS nr 257/DOŚ/06