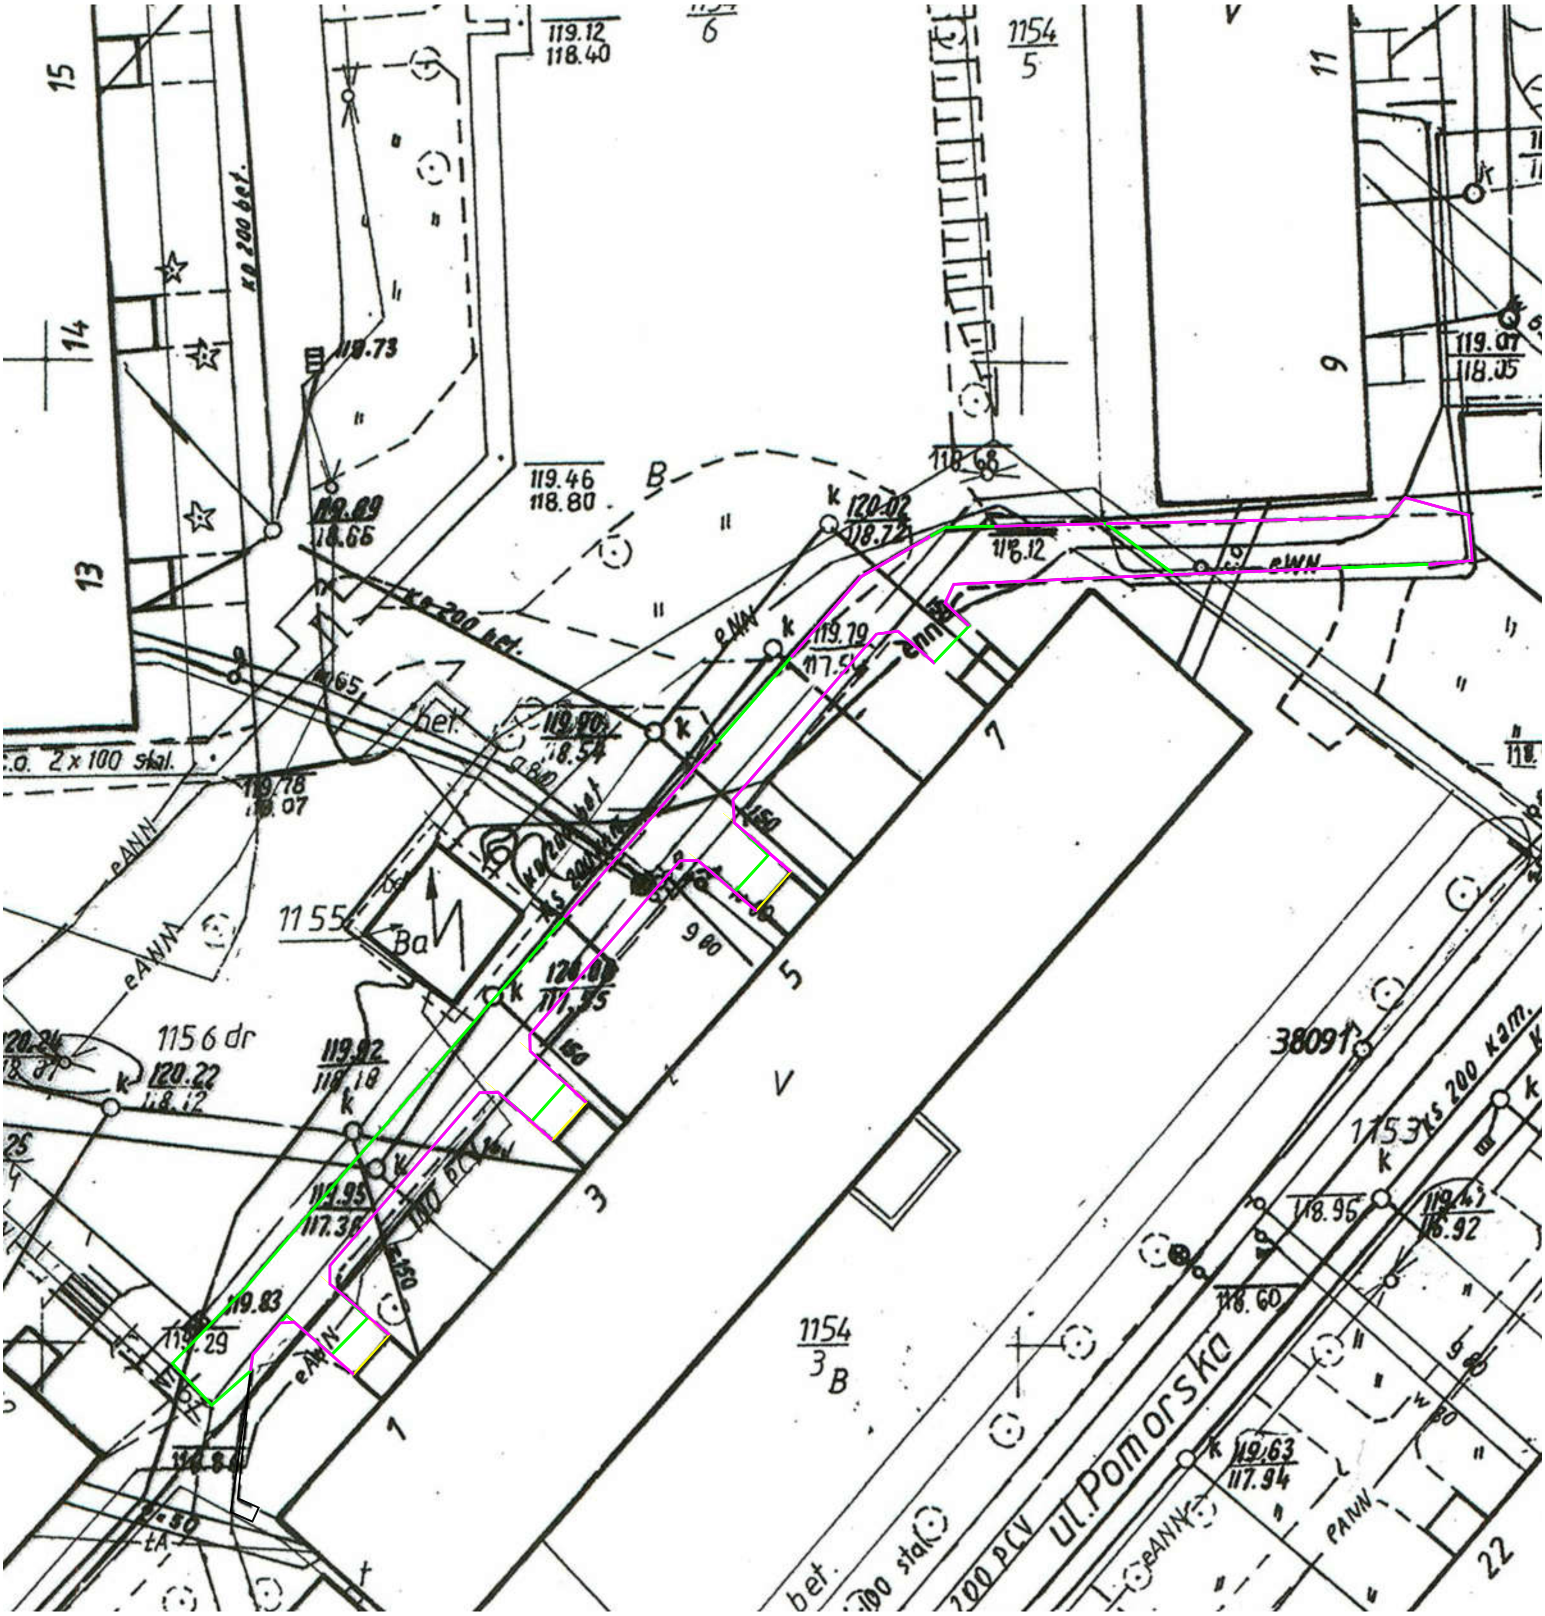

ul. Pomorska
1154
5
1154
3
B
1155
1156 dr
1153
38091
119.12
118.40
119.46
118.80
120.02
118.72
118.12
119.79
119.90
118.54
119.78
119.07
120.22
118.12
119.92
118.18
119.95
117.36
119.83
119.29
119.07
118.05
118.96
118.60
119.63
117.94
118.73
118.65
kd 200 bet.
ks 200 kam.
200 PCV
2 x 100 stal
eAWN
eWN
eNN
bet.