


PION KUCHENNY

ZAŁĄCZNIK NR 2

V KONDYGNACJI

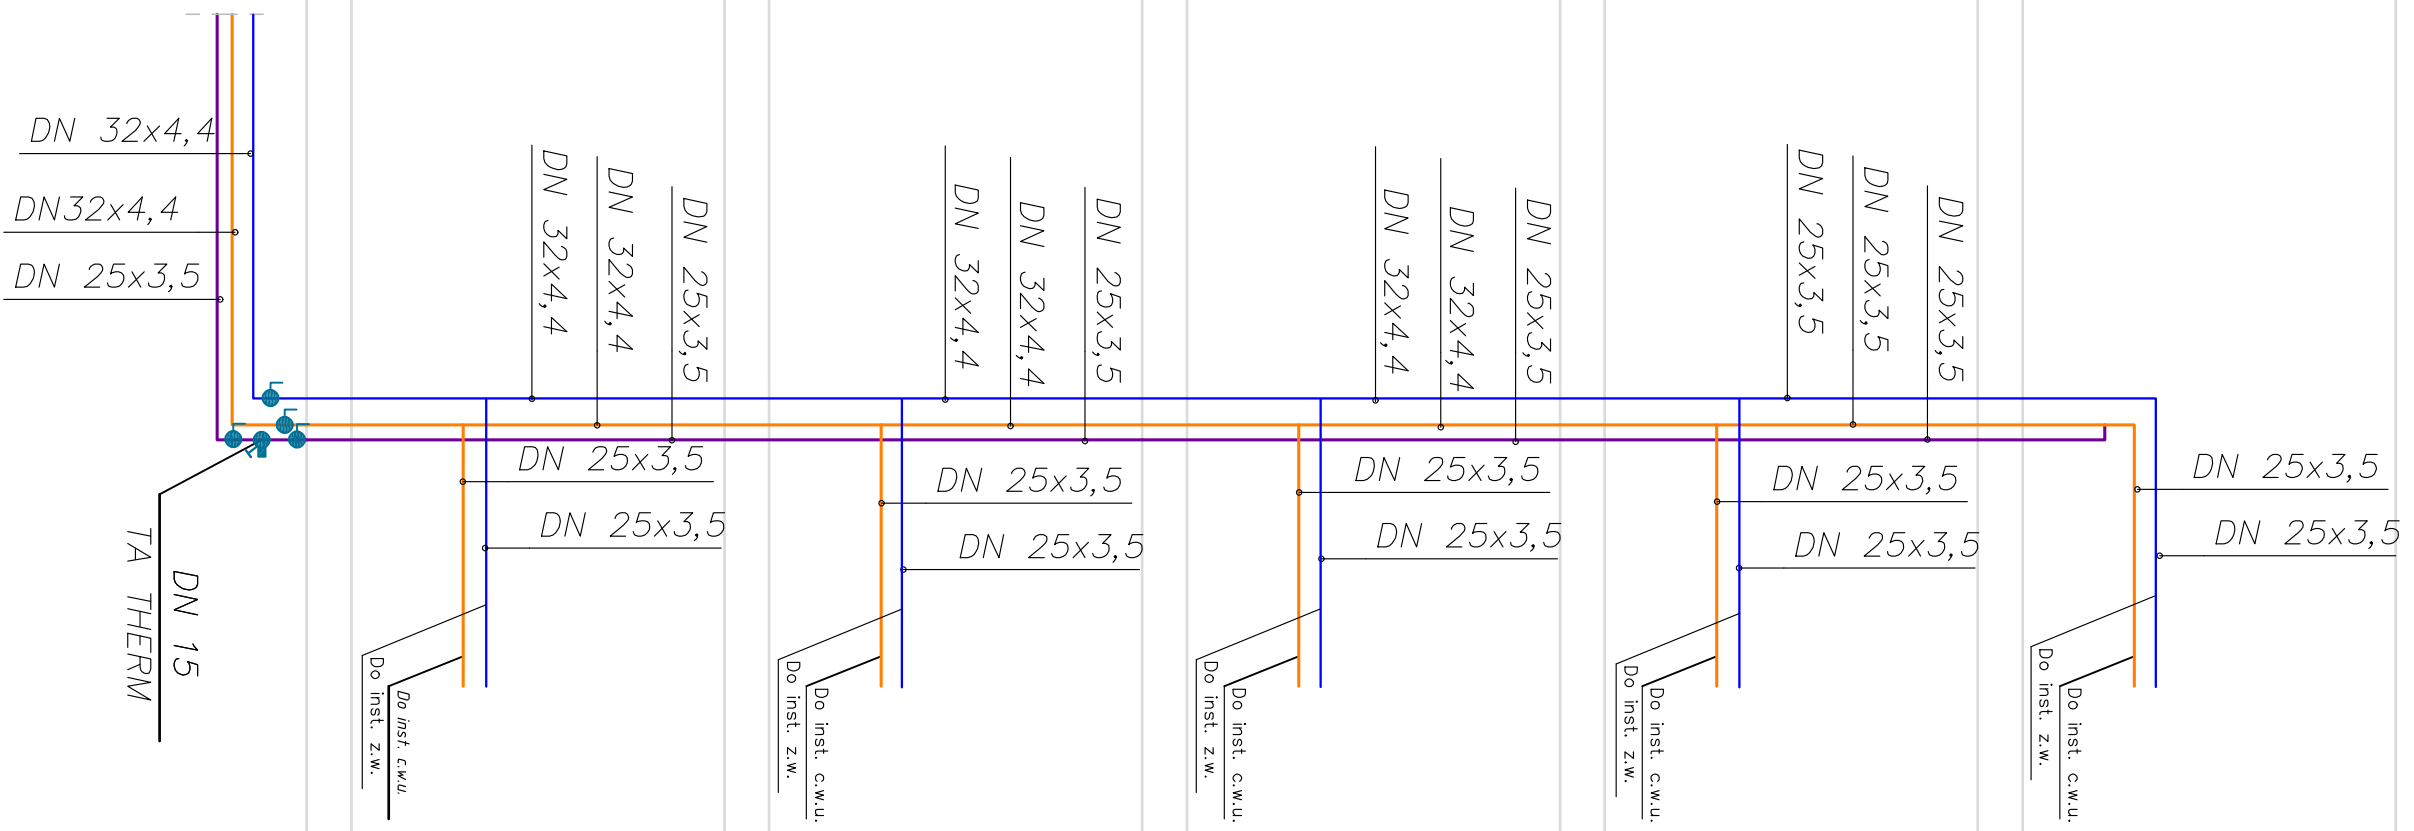

OZNACZENIA

-  Ciepła woda użytkowa
 -  Cyrkulacja ciepłej wody użytkowej
 -  Zimna woda użytkowa
 -  Zawór odcinający
 -  Zawór regulacyjny
- PROJEKTOWANY PION C.W.U. ZW I CYRKULACJI