ZAŁĄCZNIK NR 4

VI KONDYGNACJI

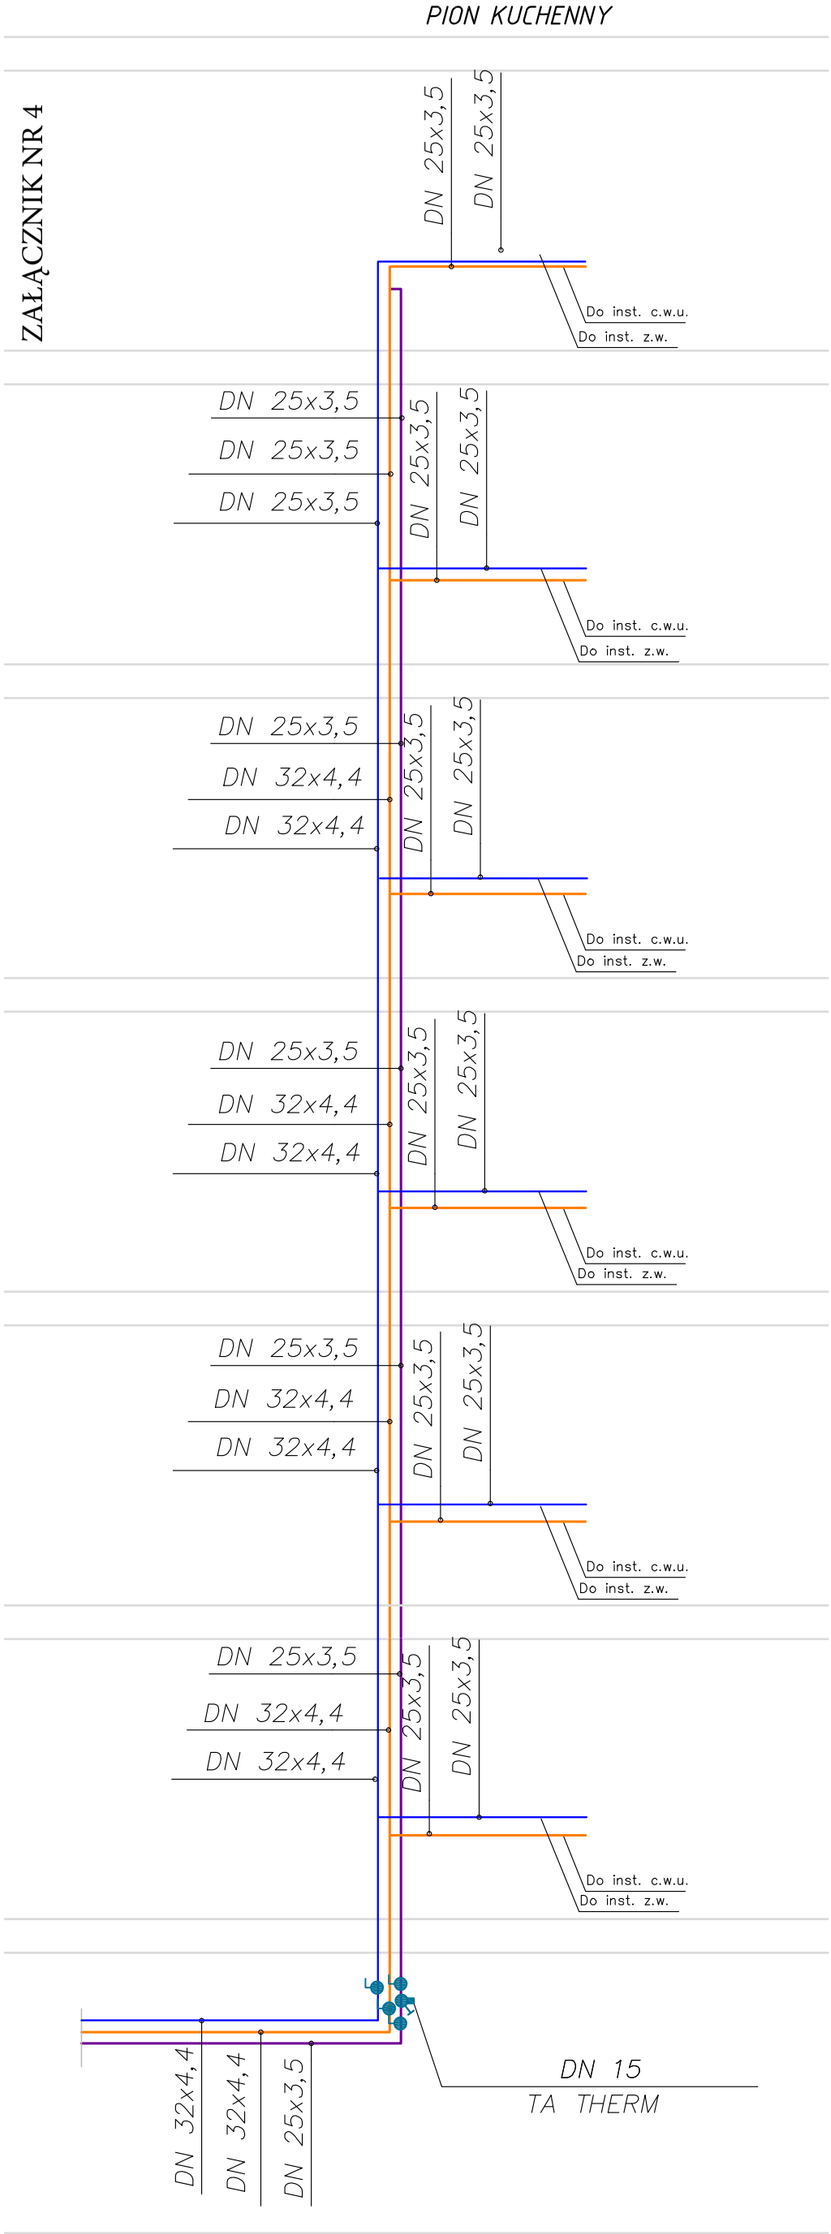

OZNACZENIA

- CIEPŁA WODA UŻYTKOWA
- CYRKULACJA CIEPŁEJ WODY UŻYTKOWEJ
- ZIMNA WODA UŻYTKOWA
- ZAWÓR ODCINAJĄCY
- ZAWÓR REGULACYJNY
- P-1 PROJEKTOWANY PION C.W.U. ZW I CYRUKULACJI