


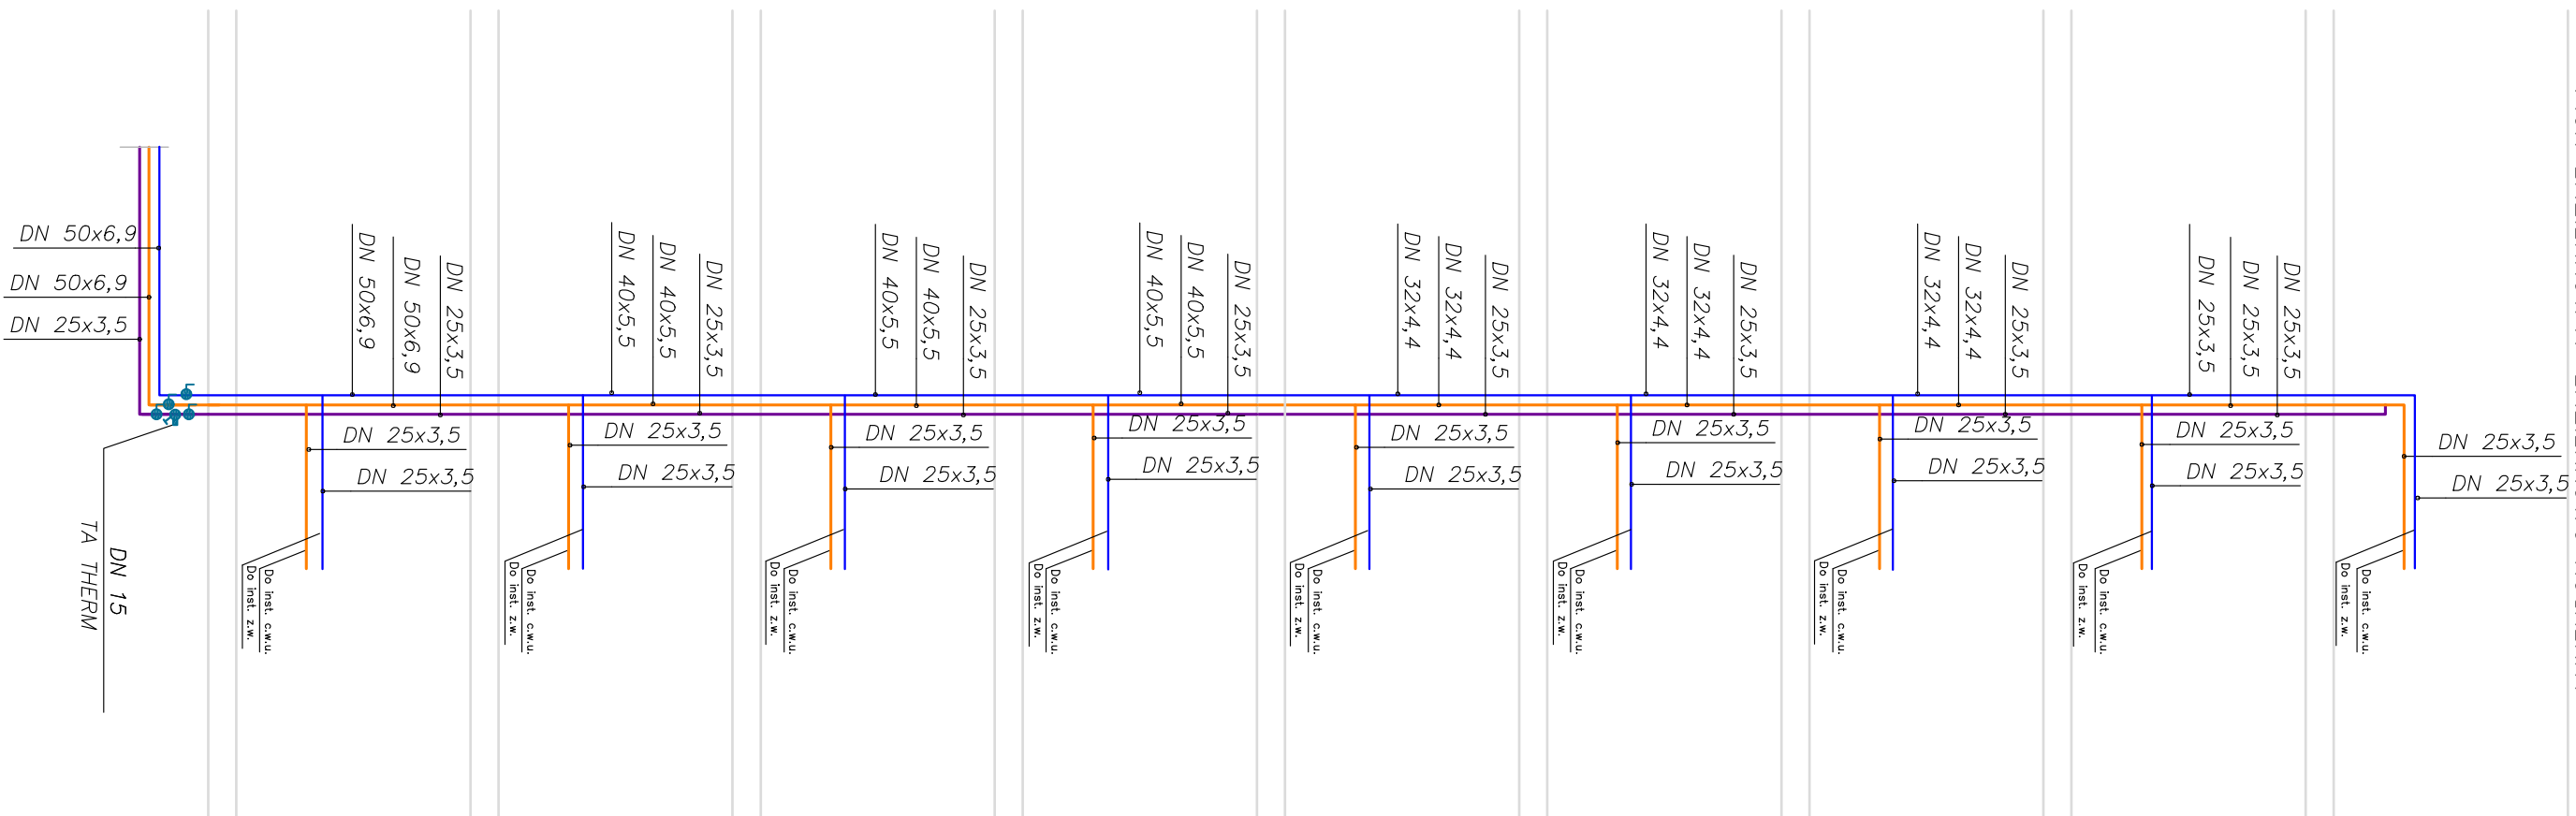

PION ŁAZIENKOWY / ŁAZIENKOWO-KUCHENNY

IX KONDYGNACJI



OZNACZENIA

- Ciepła woda użytkowa
  - Cyrkulacja ciepłej wody użytkowej
  - Zimna woda użytkowa
  -  Zawór odcinający
  -  Zawór regulacyjny
- PROJEKTOWANY PION C.W.U. ZW I CYRKULACJI