


PION KUCHENNY

IX KONDYGNACJI

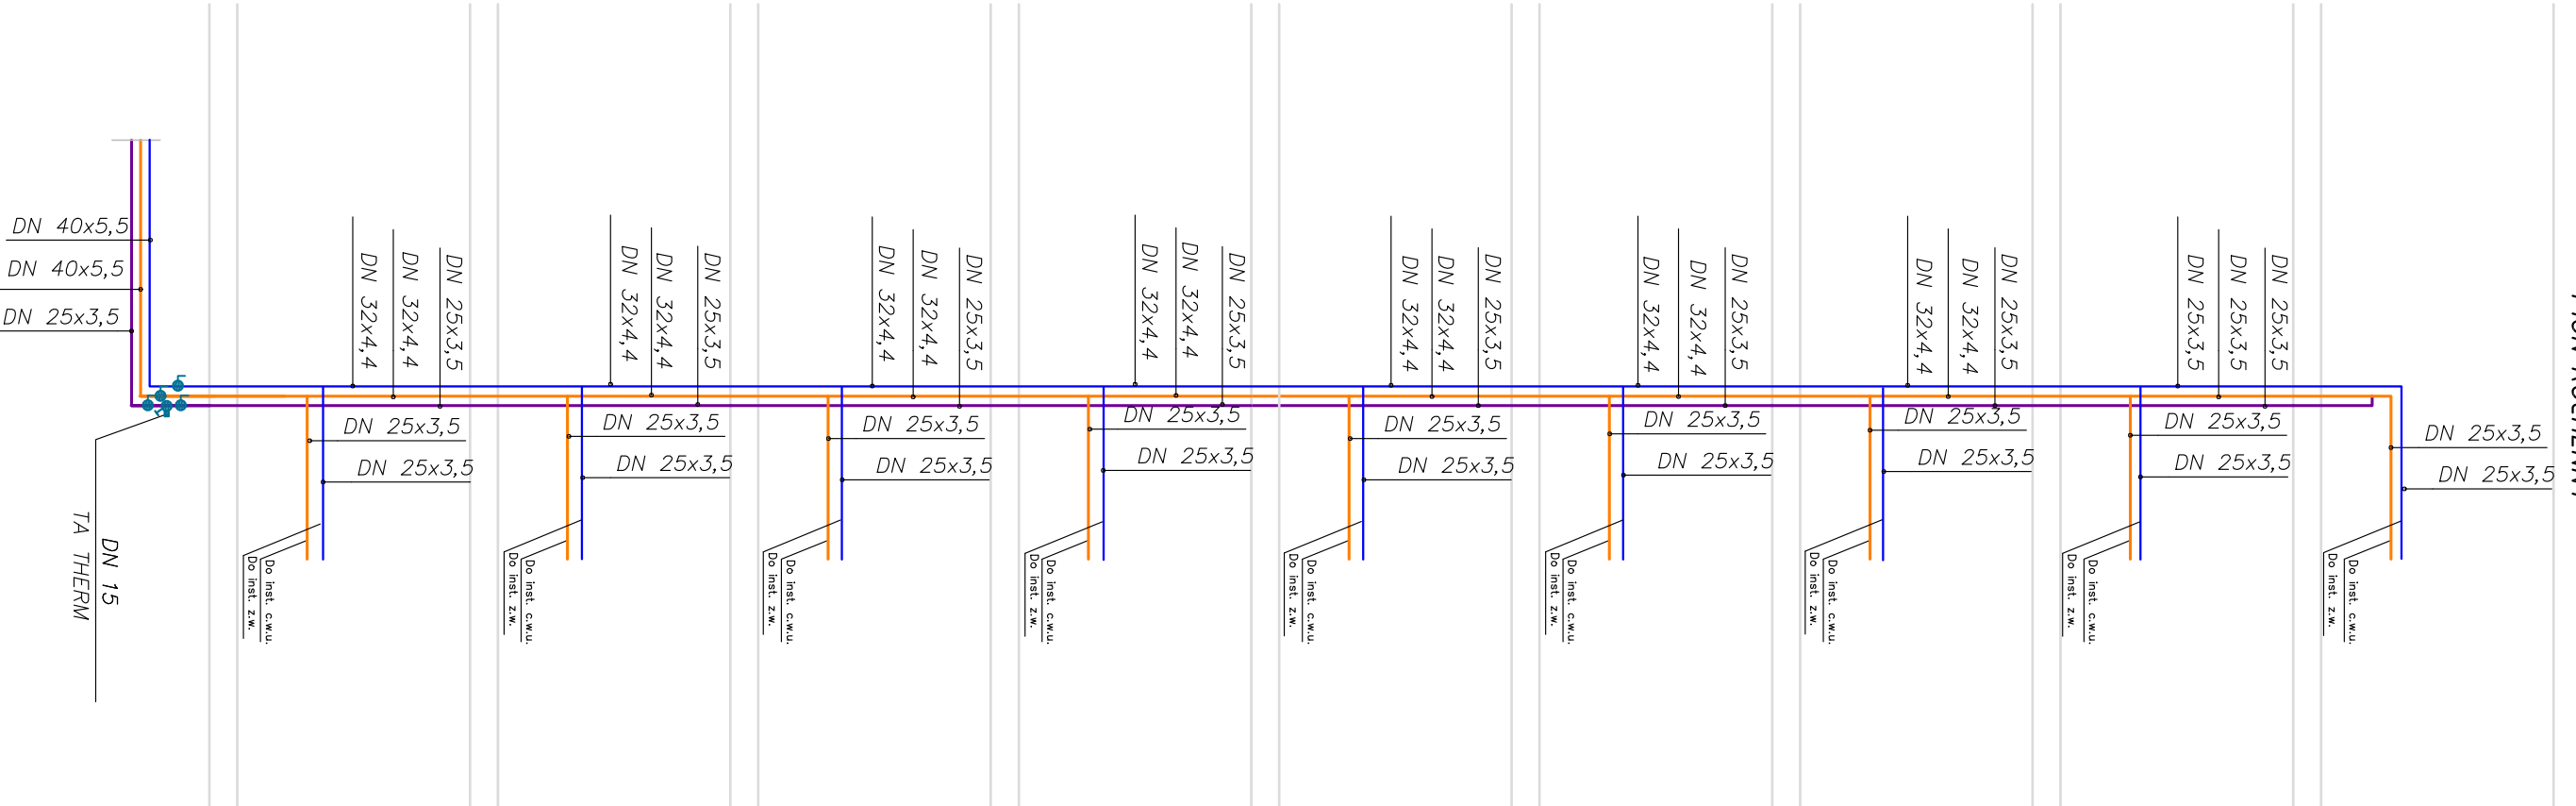

OZNACZENIA

- Ciepła woda użytkowa
- Cyrkulacja ciepłej wody użytkowej
- Zimna woda użytkowa
- ZAWÓR ODCINAJĄCY
- ZAWÓR REGULACYJNY

PROJEKTOWANY PION C.W.U. ZW. I CYRKULACJI