


PION KUCHENNY

V KONDYGNACJI

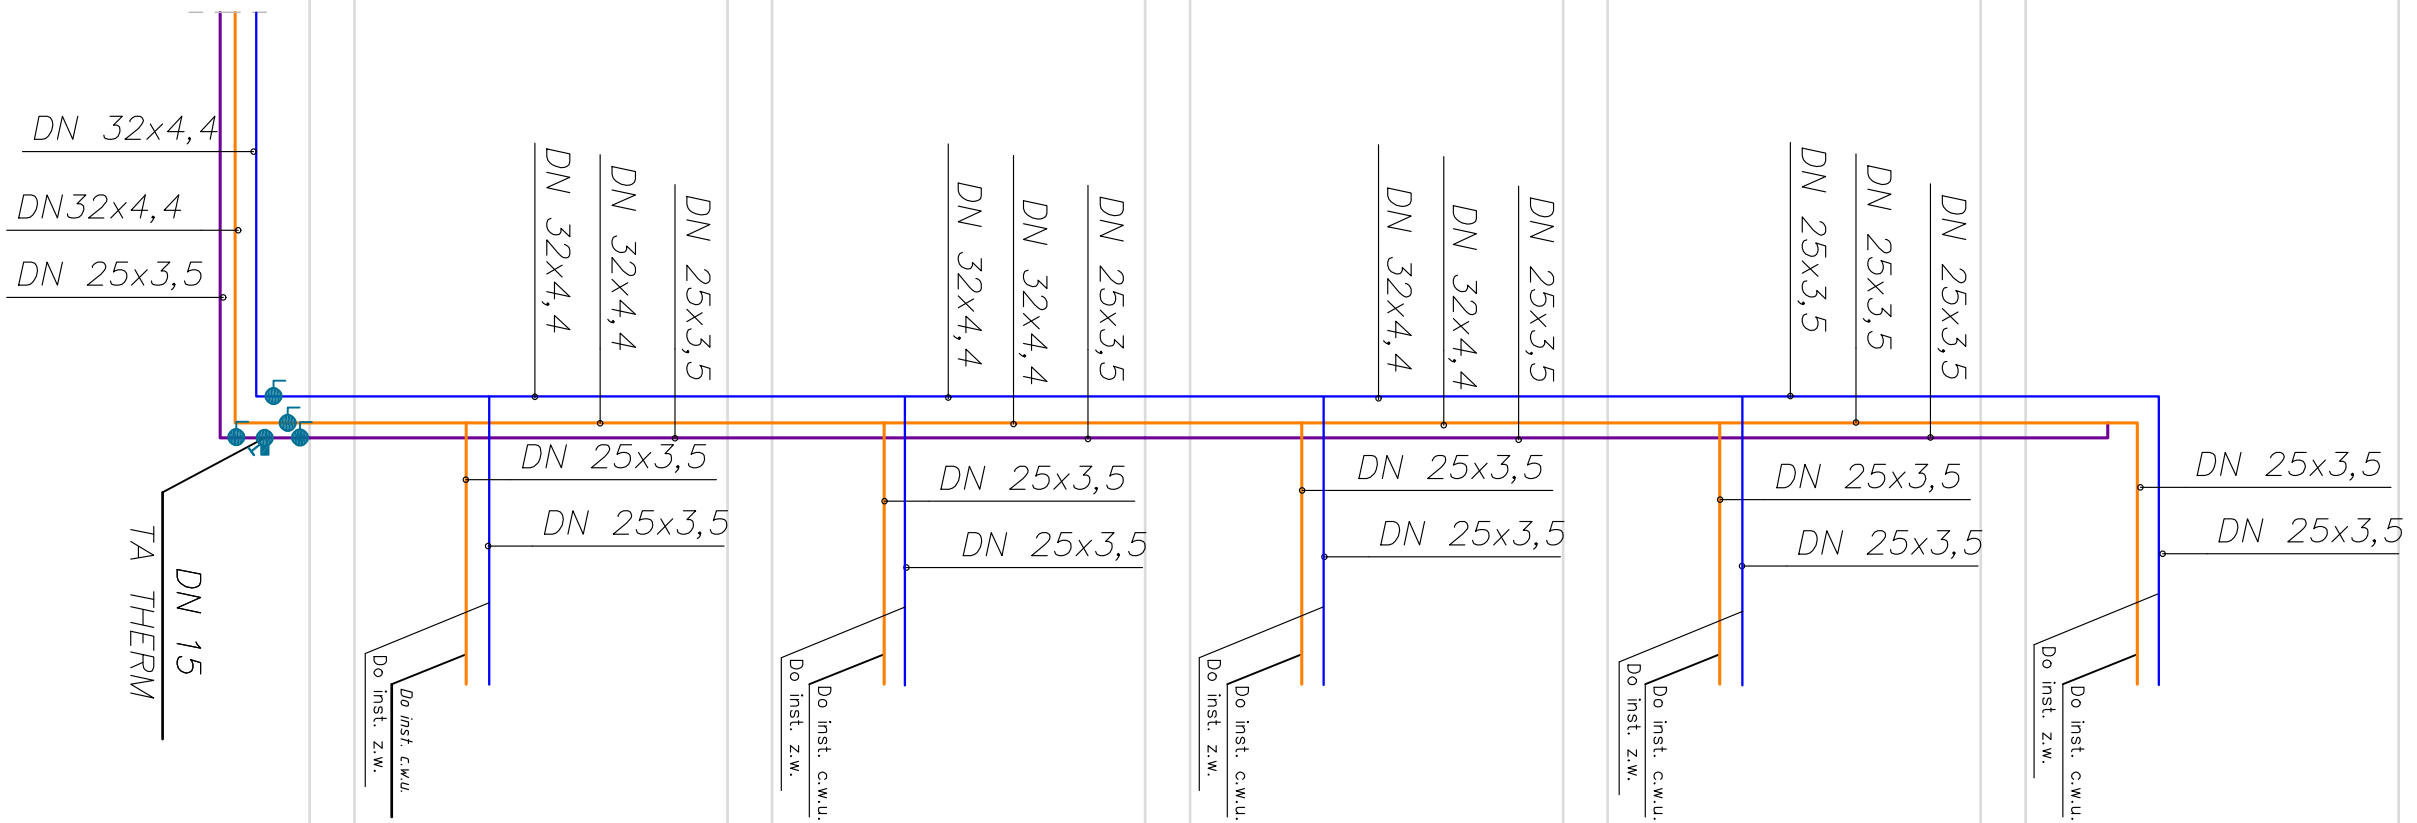

OZNACZENIA

-  Ciepła woda użytkowa
 -  Cyркуляція ciepłej wody użytkowej
 -  Zimna woda użytkowa
 -  ZAWÓR ODCINAJĄCY
 -  ZAWÓR REGULACYJNY
- PROJEKTOWANY PIÓN C.W.U. ZW I CYRKULACJI