


PION ŁAZIENKOWY / ŁAZIENKOWO-KUCHENNY

V KONDYGNACJI

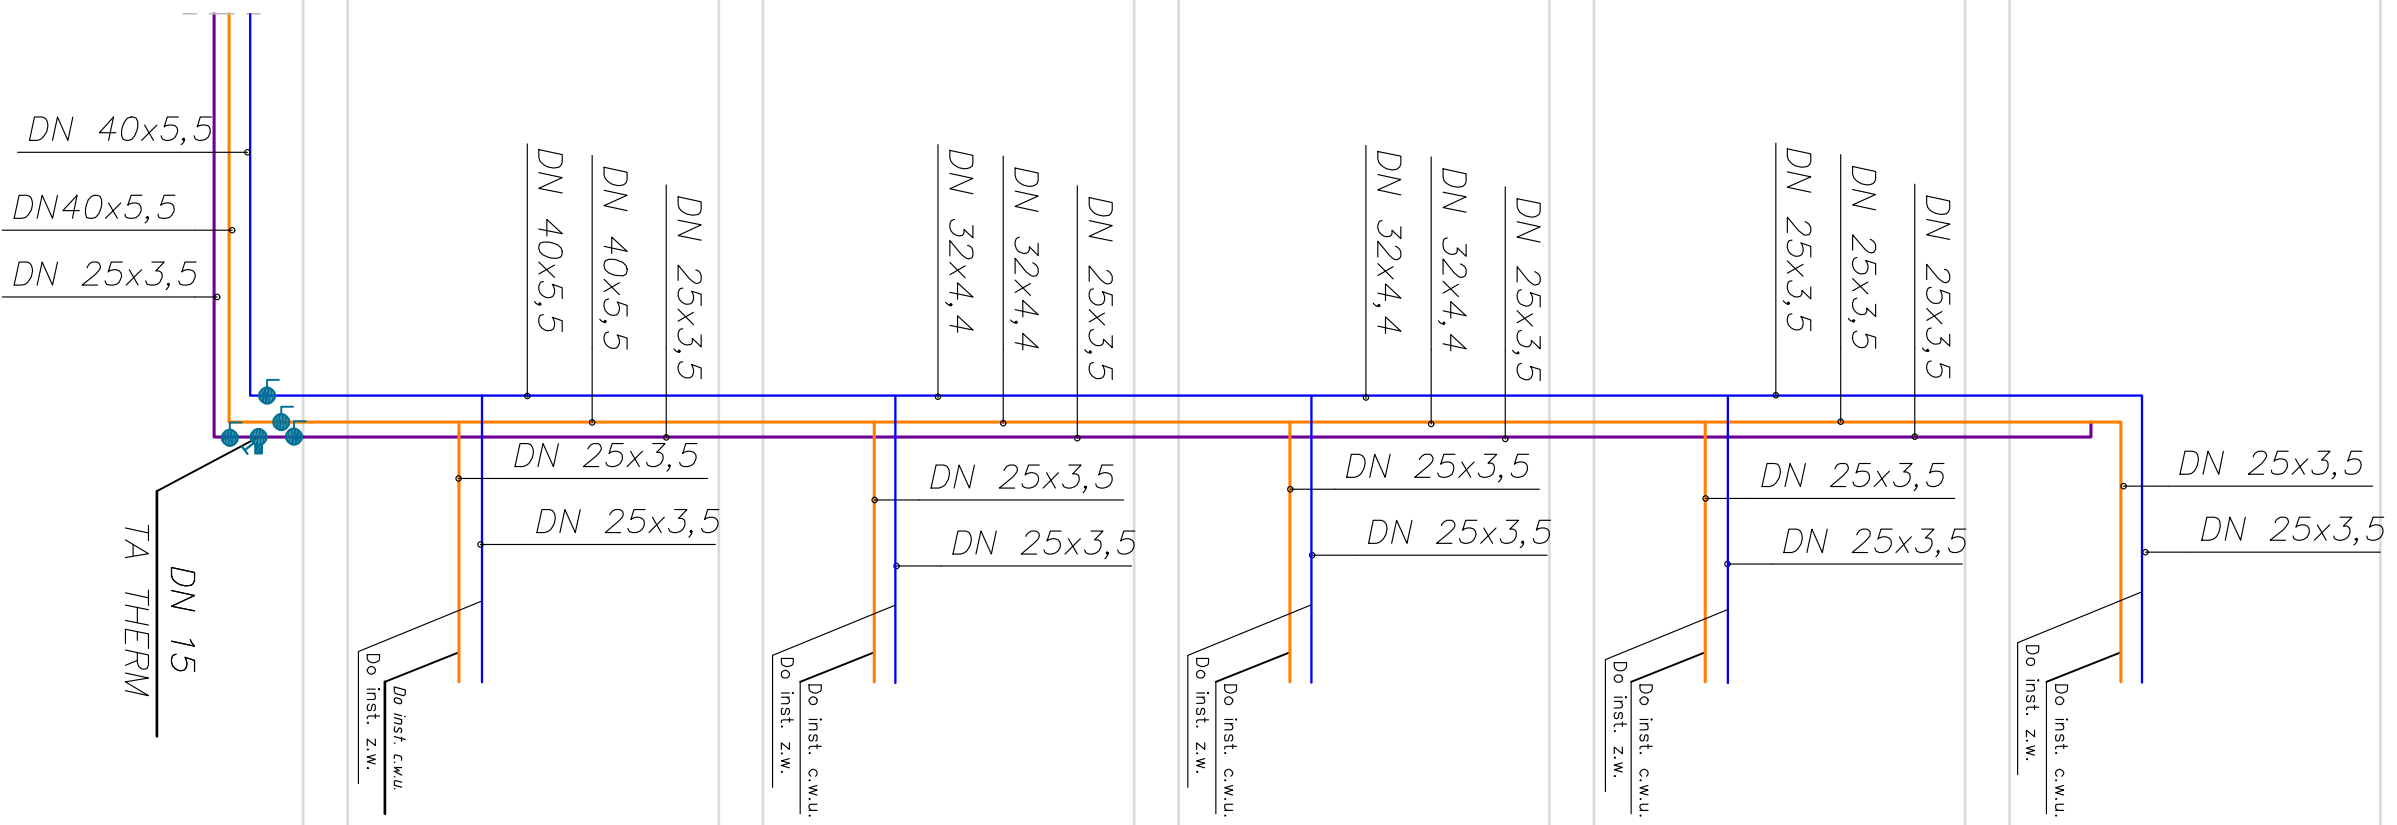

OZNACZENIA

- Ciepła woda użytkowa
- Cyrkulacja ciepłej wody użytkowej
- Zimna woda użytkowa
- Zawór odcinający
- Zawór regulacyjny

(3-1)

PROJEKTOWANY PION C.W.U. ZW I CYRKULACJI