


PION KUCHENNY

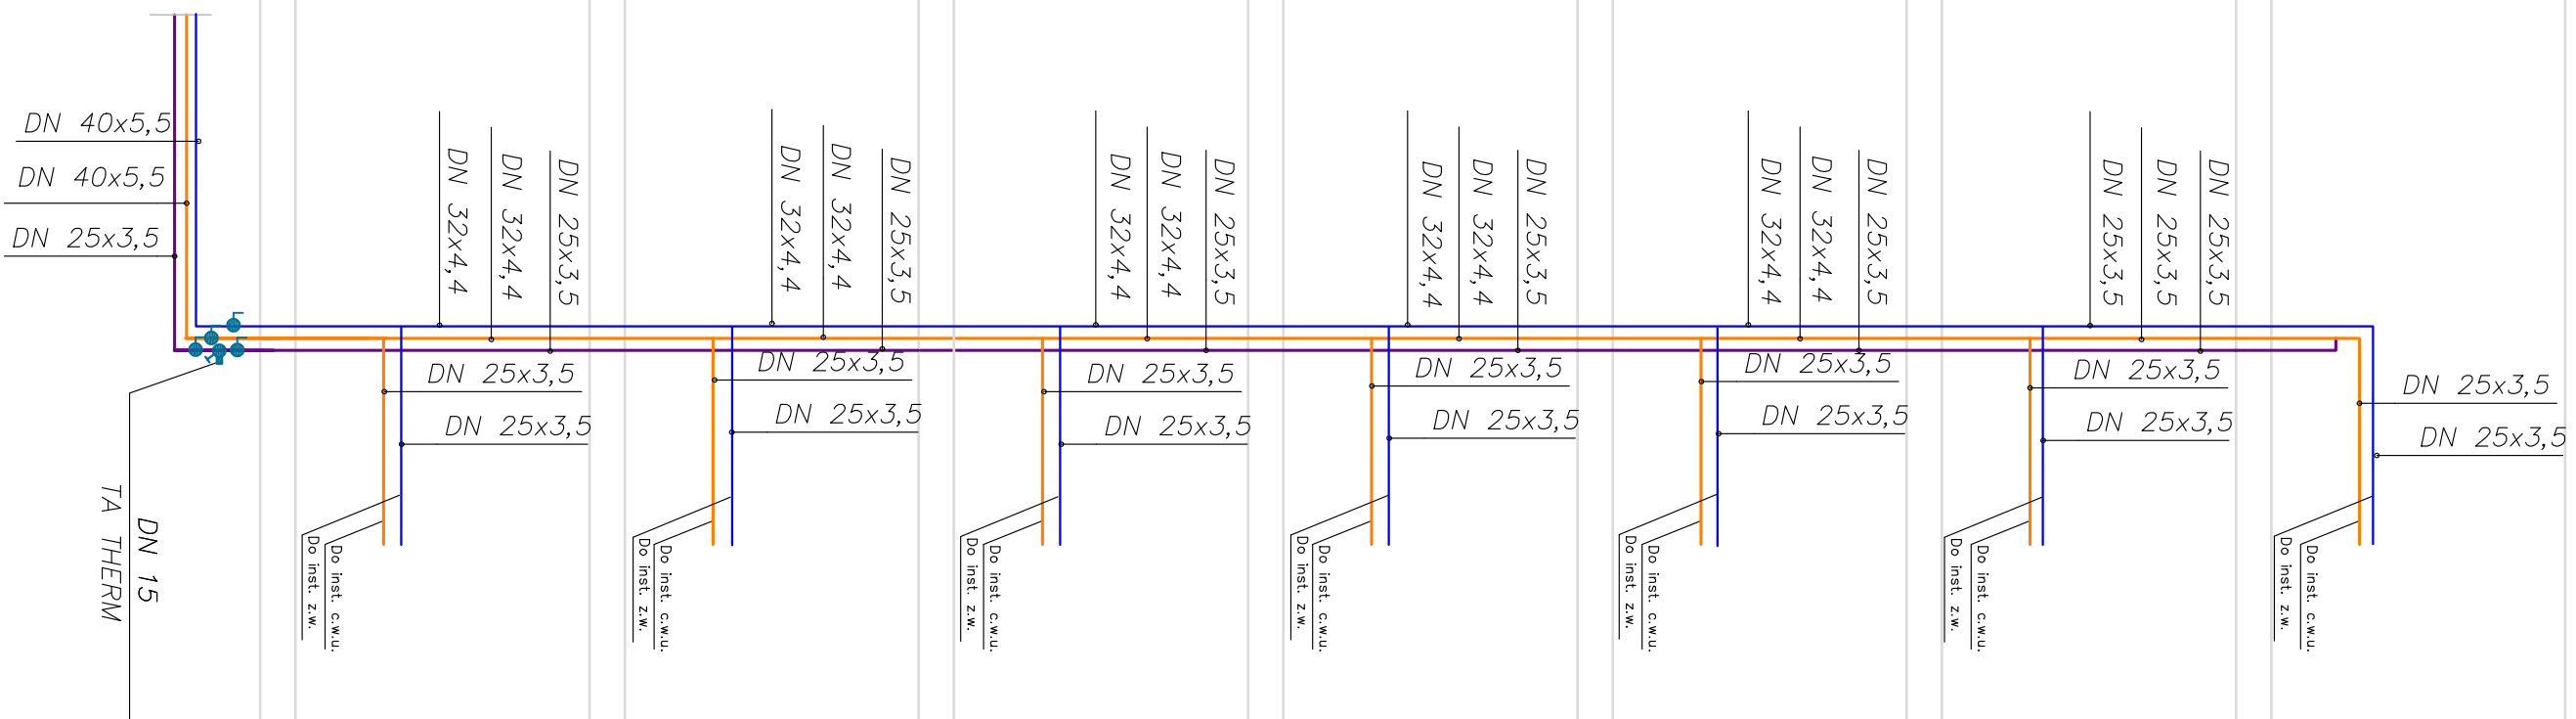

VII KONDYGNACJI

- OZNACZENIA**
- Ciepła woda użytkowa
 - Cyrkulacja ciepłej wody użytkowej
 - Zimna woda użytkowa
 - Zawór odcinający
 - Zawór regulacyjny
- (P-1) PROJEKTOWANY PION C.W.U. ZW I CYRKULACJI