


PION ŁAZIENKOWY / ŁAZIENKOWO-KUCHENNY

VII KONDYGNACJI

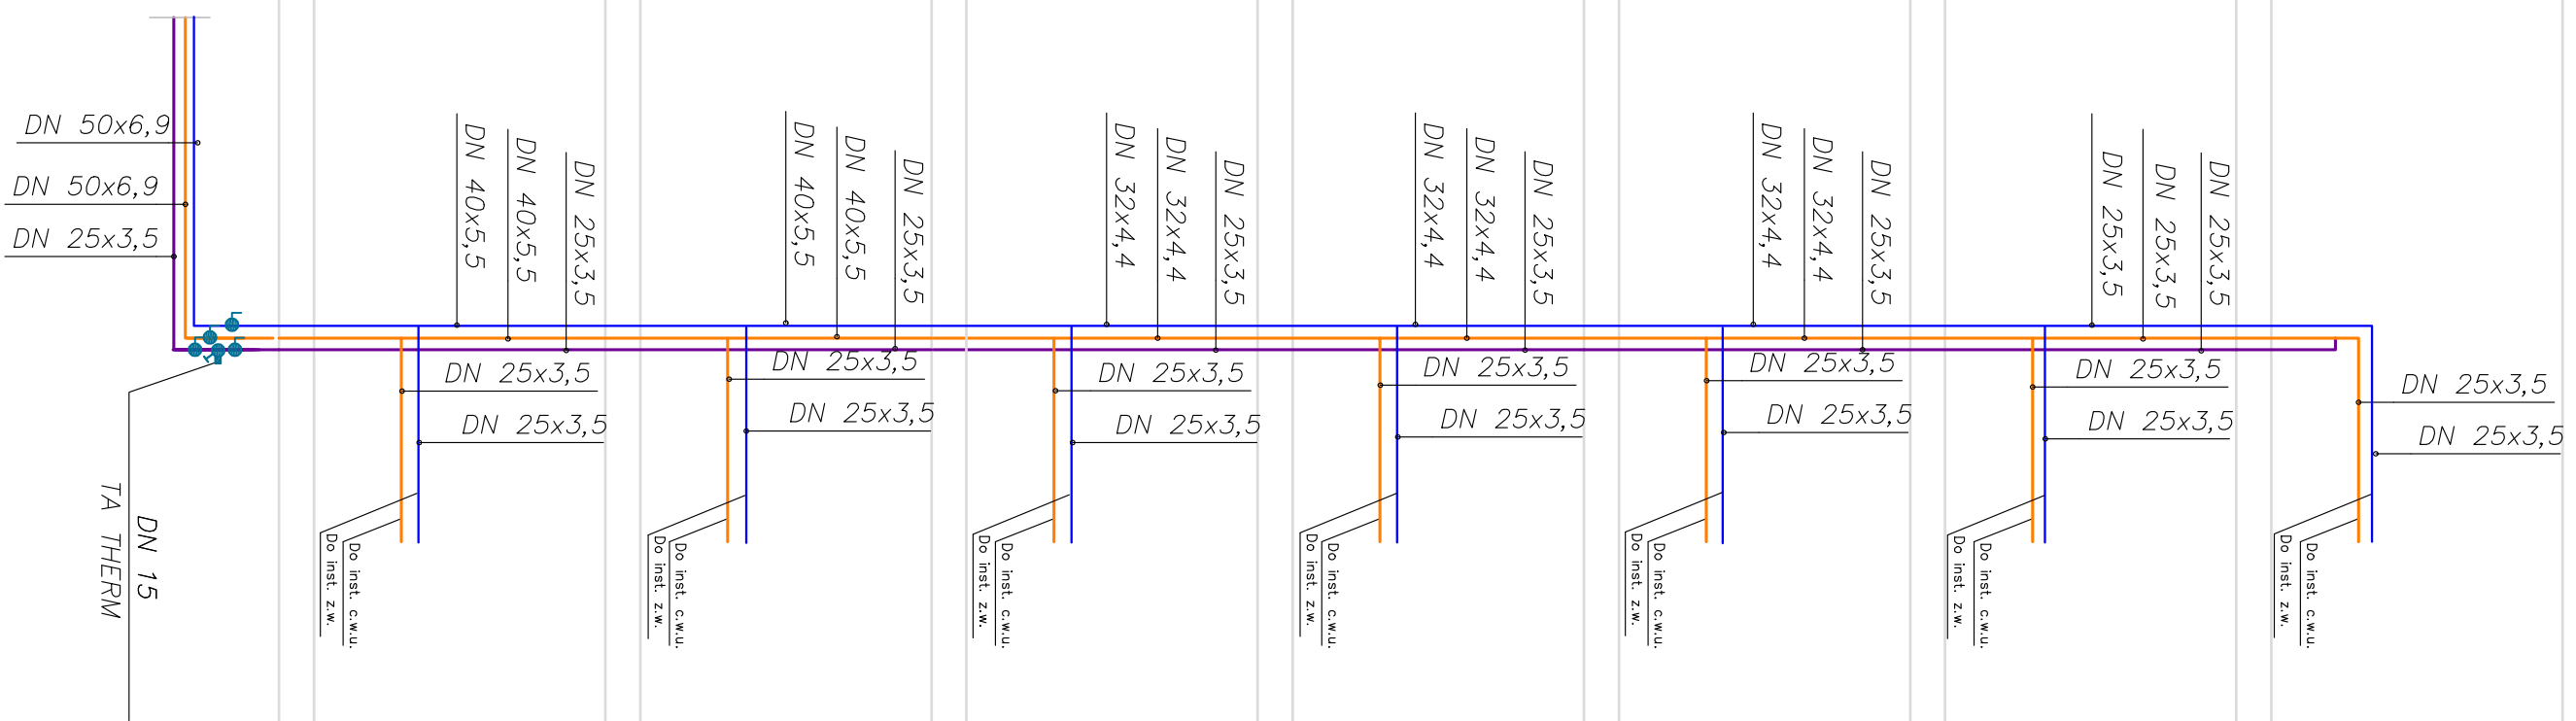

OZNACZENIA

- CIEPŁA WODA UŻYTKOWA
- CYRKULACJA CIEPŁEJ WODY UŻYTKOWEJ
- ZIMNA WODA UŻYTKOWA
- ZAWÓR ODCINAJĄCY
- ZAWÓR REGULACYJNY

PROJEKTOWANY PION C.W.U. ZW I CYRKULACJI