



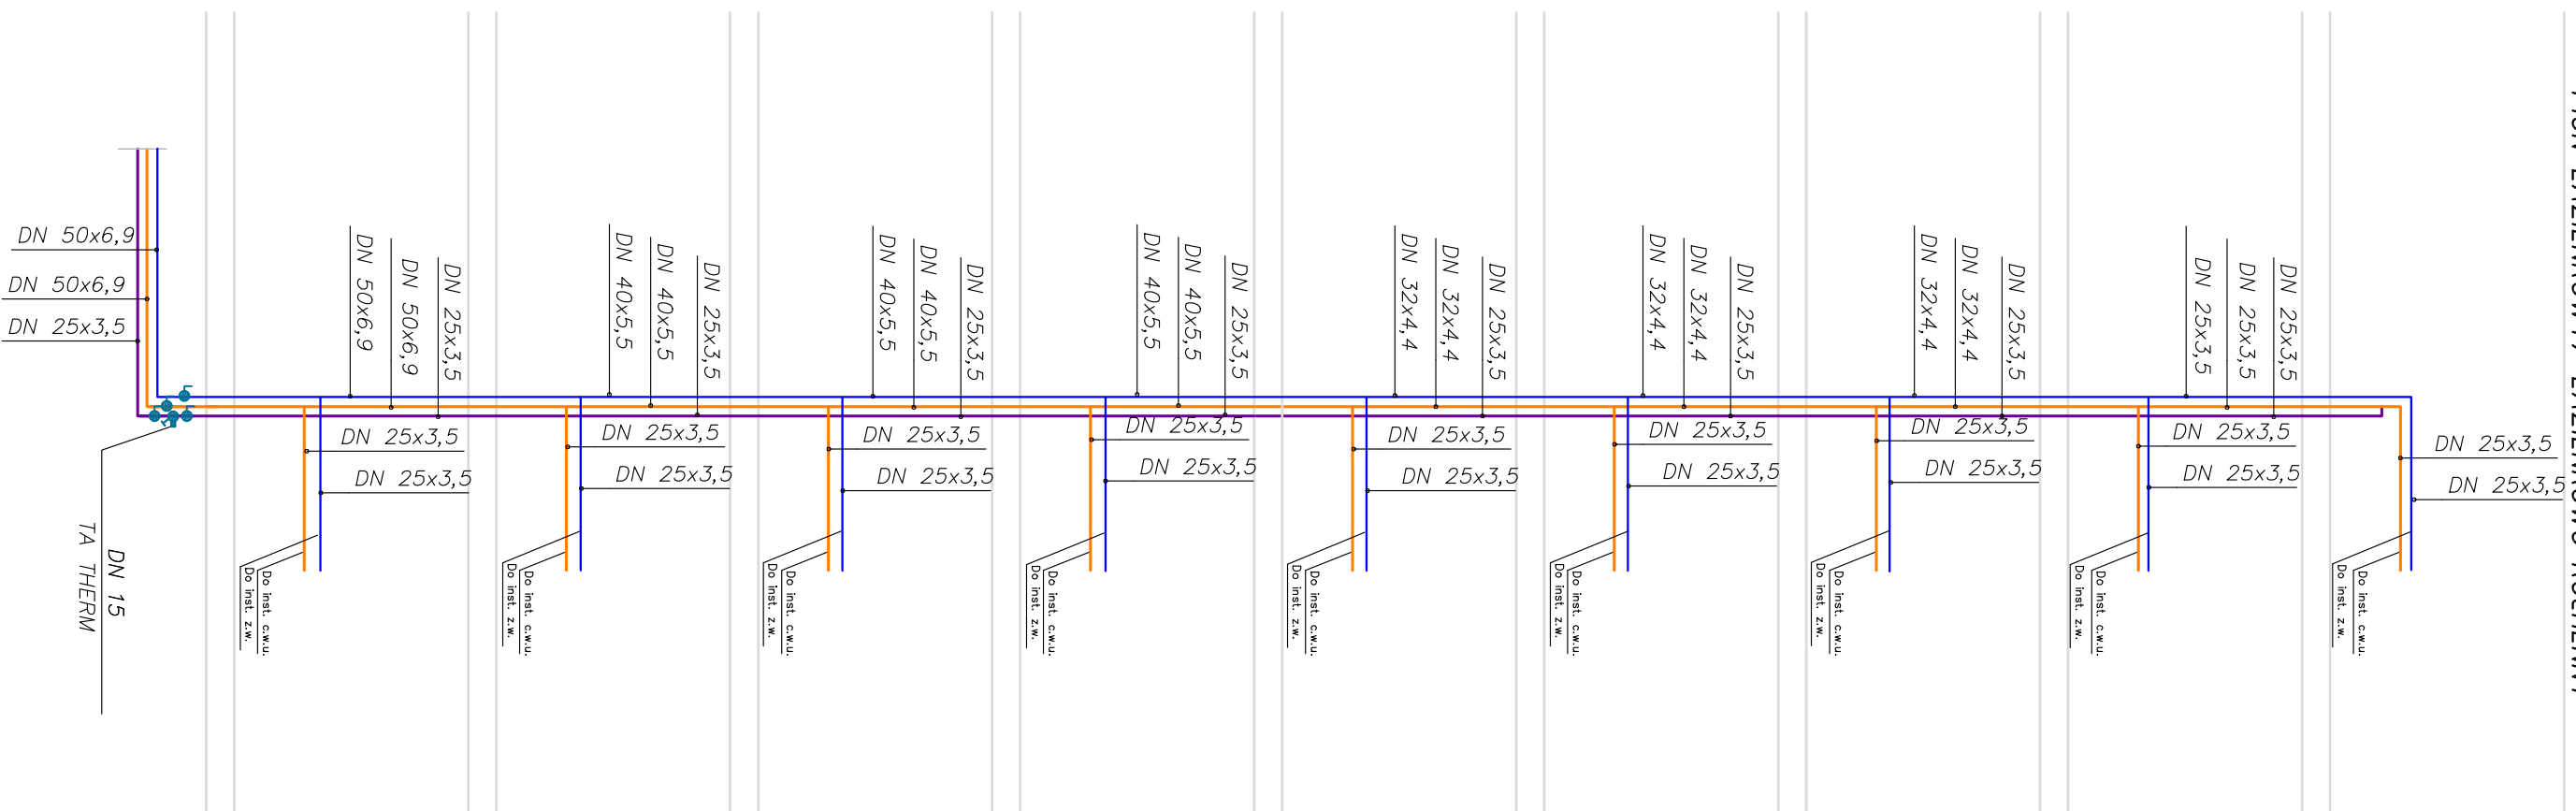

PION ŁAZIENKOWY / ŁAZIENKOWO-KUCHENNY

IX KONDYGNACJI

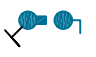

OZNACZENIA

- CIEPŁA WODA UŻYTKOWA
- CYRKULACJA CIEPŁEJ WODY UŻYTKOWEJ
- ZIMNA WODA UŻYTKOWA
-  ZAWÓR ODGINAJĄCY
-  ZAWÓR REGULACYJNY
-  (P-1) PROJEKTOWANY PION C.W.U. ZW I CYRKULACJI